


Перв. примен.  
Сград. №  
Подп. и дата  
Инв. № дубл.  
Взам. инв. №  
Подп. и дата  
Инв. № подл.

Поз.	Обозначение	Наименование	Кол-во	Примечание
1		Агрегат дизельный	1	
2		Клапан притока	2	
3		Клапан вытяжной	2	
4		Дверь входная	1	
5		Кабельный ввод	1	
6		ЩСН	1	
7		Охранно-пожарная сигнализация	1	



2174.00.00 В0			
Изм. Лист	№ докум.	Подп.	Дата
Разраб.	Чубиков А.С.		
Проб.	Жуков В.В.		
Т.контр.			
Н.контр.			
Утв.	Жуков В.В.		
Блок-контейнер с ДГУ FB 1250-R Чертеж общего вида			Лит. Масса Масштаб 1:40
			Лист 1 Листов 2
			ООО "Техэкспл"

# Схема строповки



2174.00.00 В0

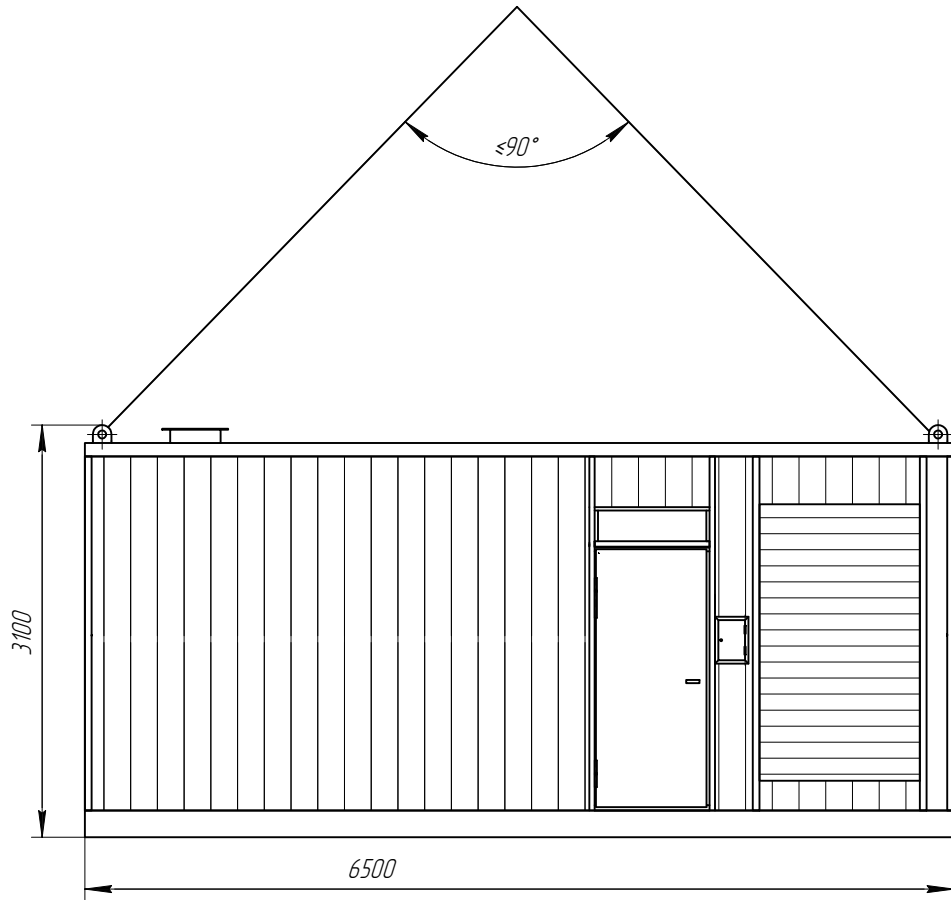


1. Угол между ветвями стропы по диагонали должен быть не более  $90^\circ$ .
2. Масса блок-контейнера – 3 тонны.

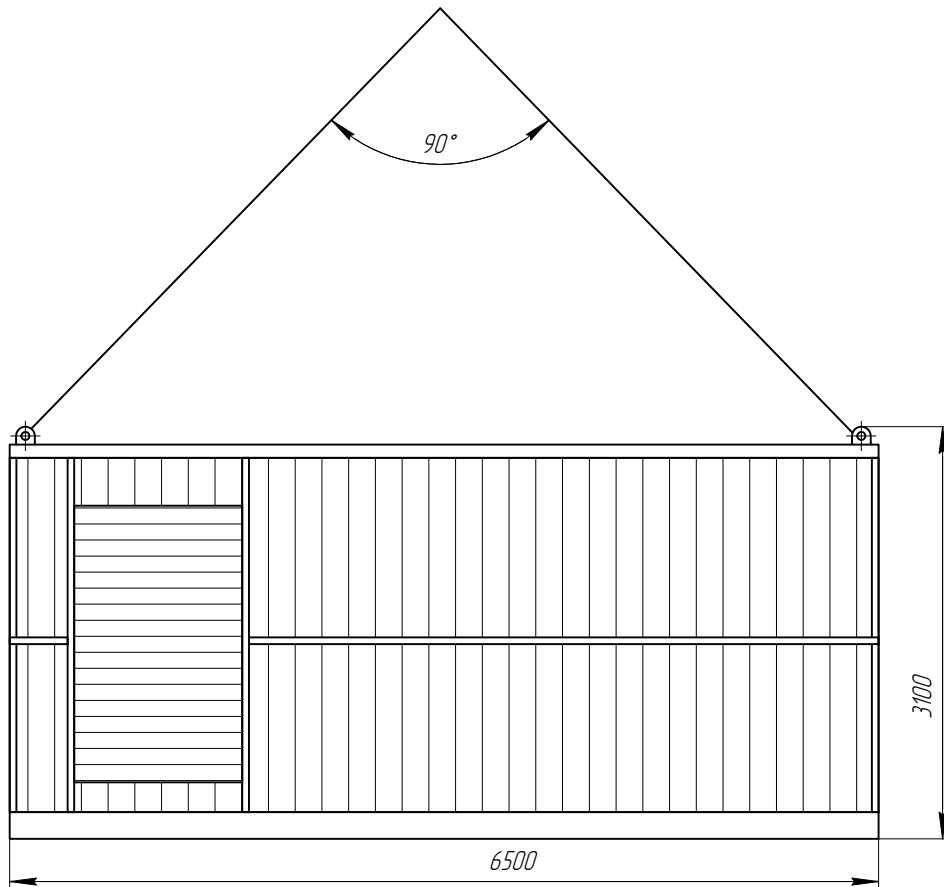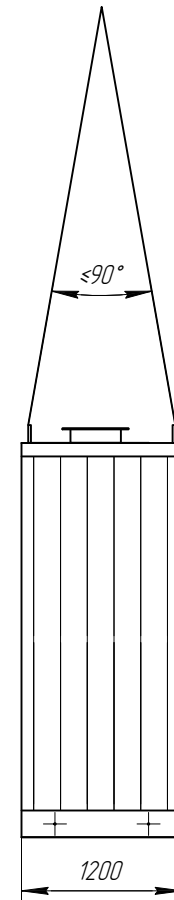

1. Угол между ветвями стропы по диагонали должен быть не более  $90^\circ$ .
2. Масса блок-контейнера – 2 тонны.

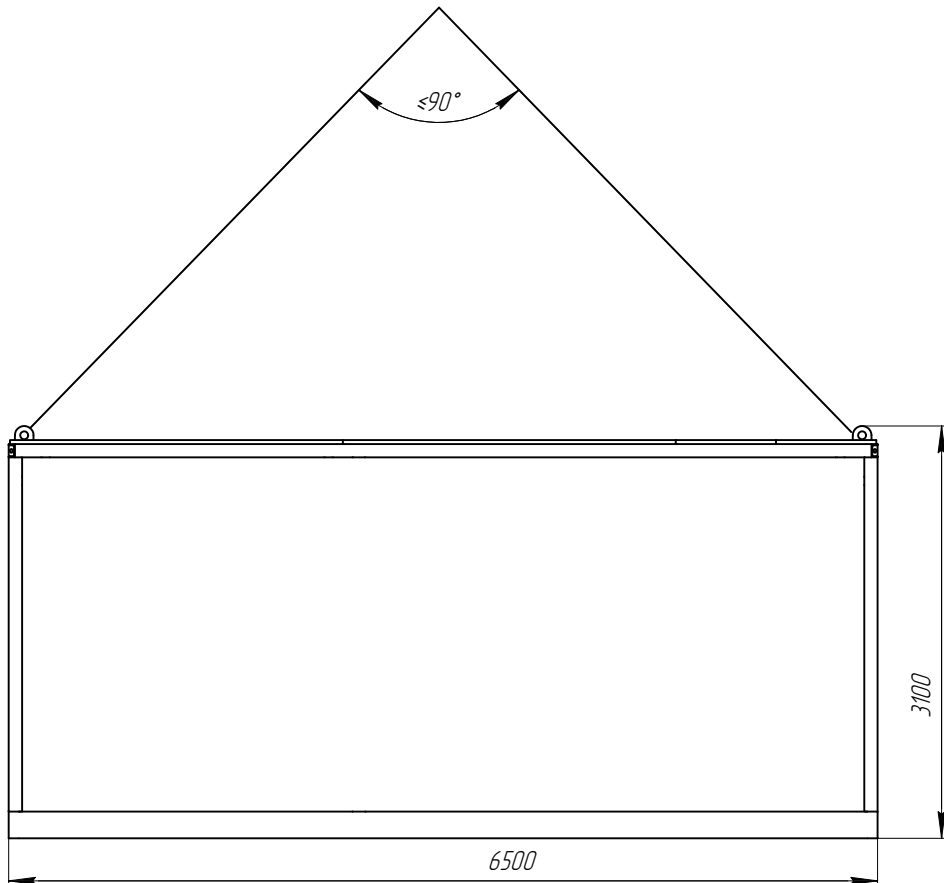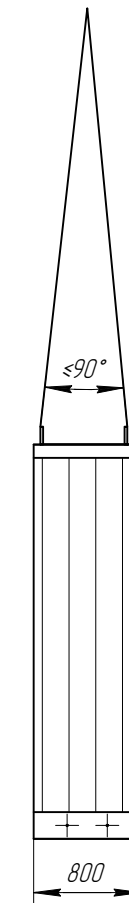

1. Угол между ветвями стропы по диагонали должен быть не более  $90^\circ$ .
2. Масса блок-контейнера – 15 тонн.

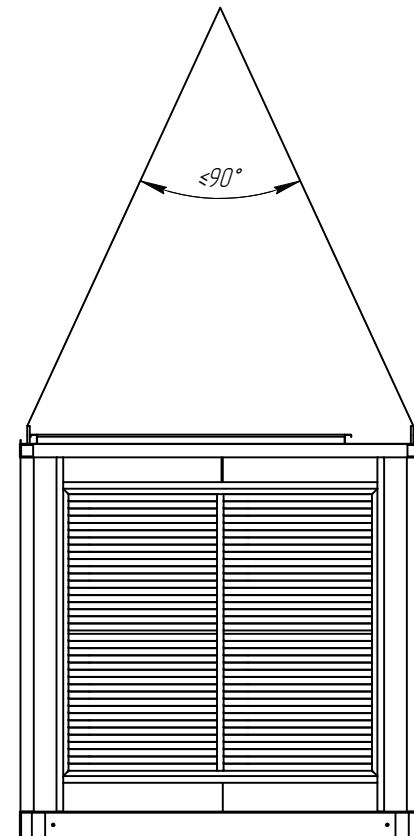

Инв. № подл. Подп. и дата. Взам. инв. №. Инв. № дубл. Подп. и дата.

Изм. Лист № докум. Подп. Дата

2174.00.00 В0

Лист 2

Копировал

Формат А2