

ООО "ПромСпецСервис"

*Свидетельство о допуске к работам, оказывающим влияние на безопасность объектов капитального строительства
№0033.05-2009-3906176440-П-110 от 16 сентября 2015г.*

*Разработка рабочей и сметной документации
на установку и подключение резервных
источников теплоснабжения– дизельных
электрогенераторов.*

Рабочая документация

Генеральный план

006-2018-ГП

Том 2

2018

ООО "ПромСпецСервис"

Свидетельство о допуске к работам, оказывающим влияние на безопасность объектов капитального строительства
№0033.05-2009-3906176440-П-110 от 16 сентября 2015г.

*Разработка рабочей и сметной документации
на установку и подключение резервных
источников теплоснабжения- дизельных
электрогенераторов.*

Рабочая документация

Генеральный план

006-2018-ГП

Том 2

Директор

Н.В. Хиврич

Главный инженер проекта

П.А. Дементьев

2018

<i>Инв. N подл.</i>	
<i>Подпись и дата</i>	
<i>Взам. инв. N</i>	

ВЕДОМОСТЬ РАБОЧИХ ЧЕРТЕЖЕЙ ОСНОВНОГО КОМПЛЕКТА ГП

Лист	Наименование	Примечание
1	Общие данные	
2	Ситуационный план. РТС "Северная"	
3	Разбивочный план. РТС "Северная"	
4	План инженерно-технического обеспечения. РТС "Северная"	
5	Ситуационный план. РТС "Восточная"	
6	Разбивочный план. РТС "Восточная"	
7	План инженерно-технического обеспечения. РТС "Восточная"	
8	Ситуационный план. РТС "Балтийская"	
9	Разбивочный план. РТС "Балтийская"	
10	План инженерно-технического обеспечения. РТС "Балтийская"	
11	Ситуационный план. РТС пос. Чкаловск	
12	Разбивочный план. РТС пос. Чкаловск	
13	План инженерно-технического обеспечения. РТС пос. Чкаловск	
14	Ситуационный план. РТС пос. Прибрежный	
15	Разбивочный план. РТС пос. Прибрежный	
16	План инженерно-технического обеспечения. РТС пос. Прибрежный	
17	Ситуационный план. Станция технической воды. пос. Прибрежный	

ВЕДОМОСТЬ ССЫЛОЧНЫХ И ПРИЛАГАЕМЫХ ДОКУМЕНТОВ

Обозначение	Наименование	Примечание
<u>Ссылочные документы</u>		
ГОСТ 6665-91	Камни бетонные и железобетонные бортовые	
ГОСТ 9128-97	"Смеси асфальтовые дорожные, аэродромные и асфальтобетон.	
ГОСТ 23558-94	Смеси щебеночно-гравийно-песчаные и грунты, обработанные неорганическими вяжущими материалами, для дорожного и аэродромного строительства.	
ГОСТ Р 21.1101-2013	Основные требования к проектной и рабочей документации	
ГОСТ 21.508-93	Правила выполнения рабочей документации генеральных планов предприятий, сооружений и жилищно-гражданских объектов	
СП 42.13330-2011	Градостроительство. Планировка и застройка городских и сельских поселений	
СНиП 2.05.02-85*	Автомобильные дороги	
СНиП 3.06.03-85	Автомобильные дороги	
<u>Прилагаемые документы</u>		

ПРИМЕЧАНИЯ:

1. Проект выполнен на основании материалов изысканий, проведенных ООО ЛенТИСИЗ - Калининград".
2. Система высот - Балтийская. Система координат -МСК 39.
3. Технические решения, принятые в рабочей документации, соответствуют требованиям экологических, санитарно-гигиенических, противопожарных и других действующих норм и обеспечивают безопасную для жизни и здоровья людей эксплуатацию объекта при соблюдении предусмотренных рабочими чертежами мероприятий.

Главный инженер проекта


Взам. инв. №
Подп. и дата
Инв.№ подл.

						006-2018-ГП		
						Разработка рабочей и сметной документации на установку и подключение резервных источников теплоснабжения дизель-электрогенераторов.		
Изм.	Кол.уч	Лист	Изд.	Подпись	Дата	г. Калининград, ул. Сибирякова, 15 РТС "Северная".		
						Стадия	Лист	Листов
						Р	1	
ГИП						Общие данные		
Проверил								
Разработал								
Н. контр.								
						ООО "ПромСпецСервис"		



УСЛОВНЫЕ ОБОЗНАЧЕНИЯ

 - место размещения дизель-генераторной


						006-2018-ГП		
						Разработка рабочих и сметной документации на установку и подключение резервных источников теплоснабжения дизель-электрогенераторов.		
						г. Калининград, ул. Сибирякова, 15 РТС "Северная".		
						Стадия	Лист	Листов
						Р	2	
						Ситуационный план М 1:2500		
						ООО "ПромСпецСервис"		
Изм.	Кол.уч	Лист	Изд.	Подпись	Дата			
ГИП				Дементьев				
Проверил				Мазнов				
Разработал				Ушакова				
Н. контр.				Елохина				

Инв.№ подл.

Подп. и дата

Взам. инв. №

ЭКСПЛИКАЦИЯ ЗДАНИЙ И СООРУЖЕНИЙ

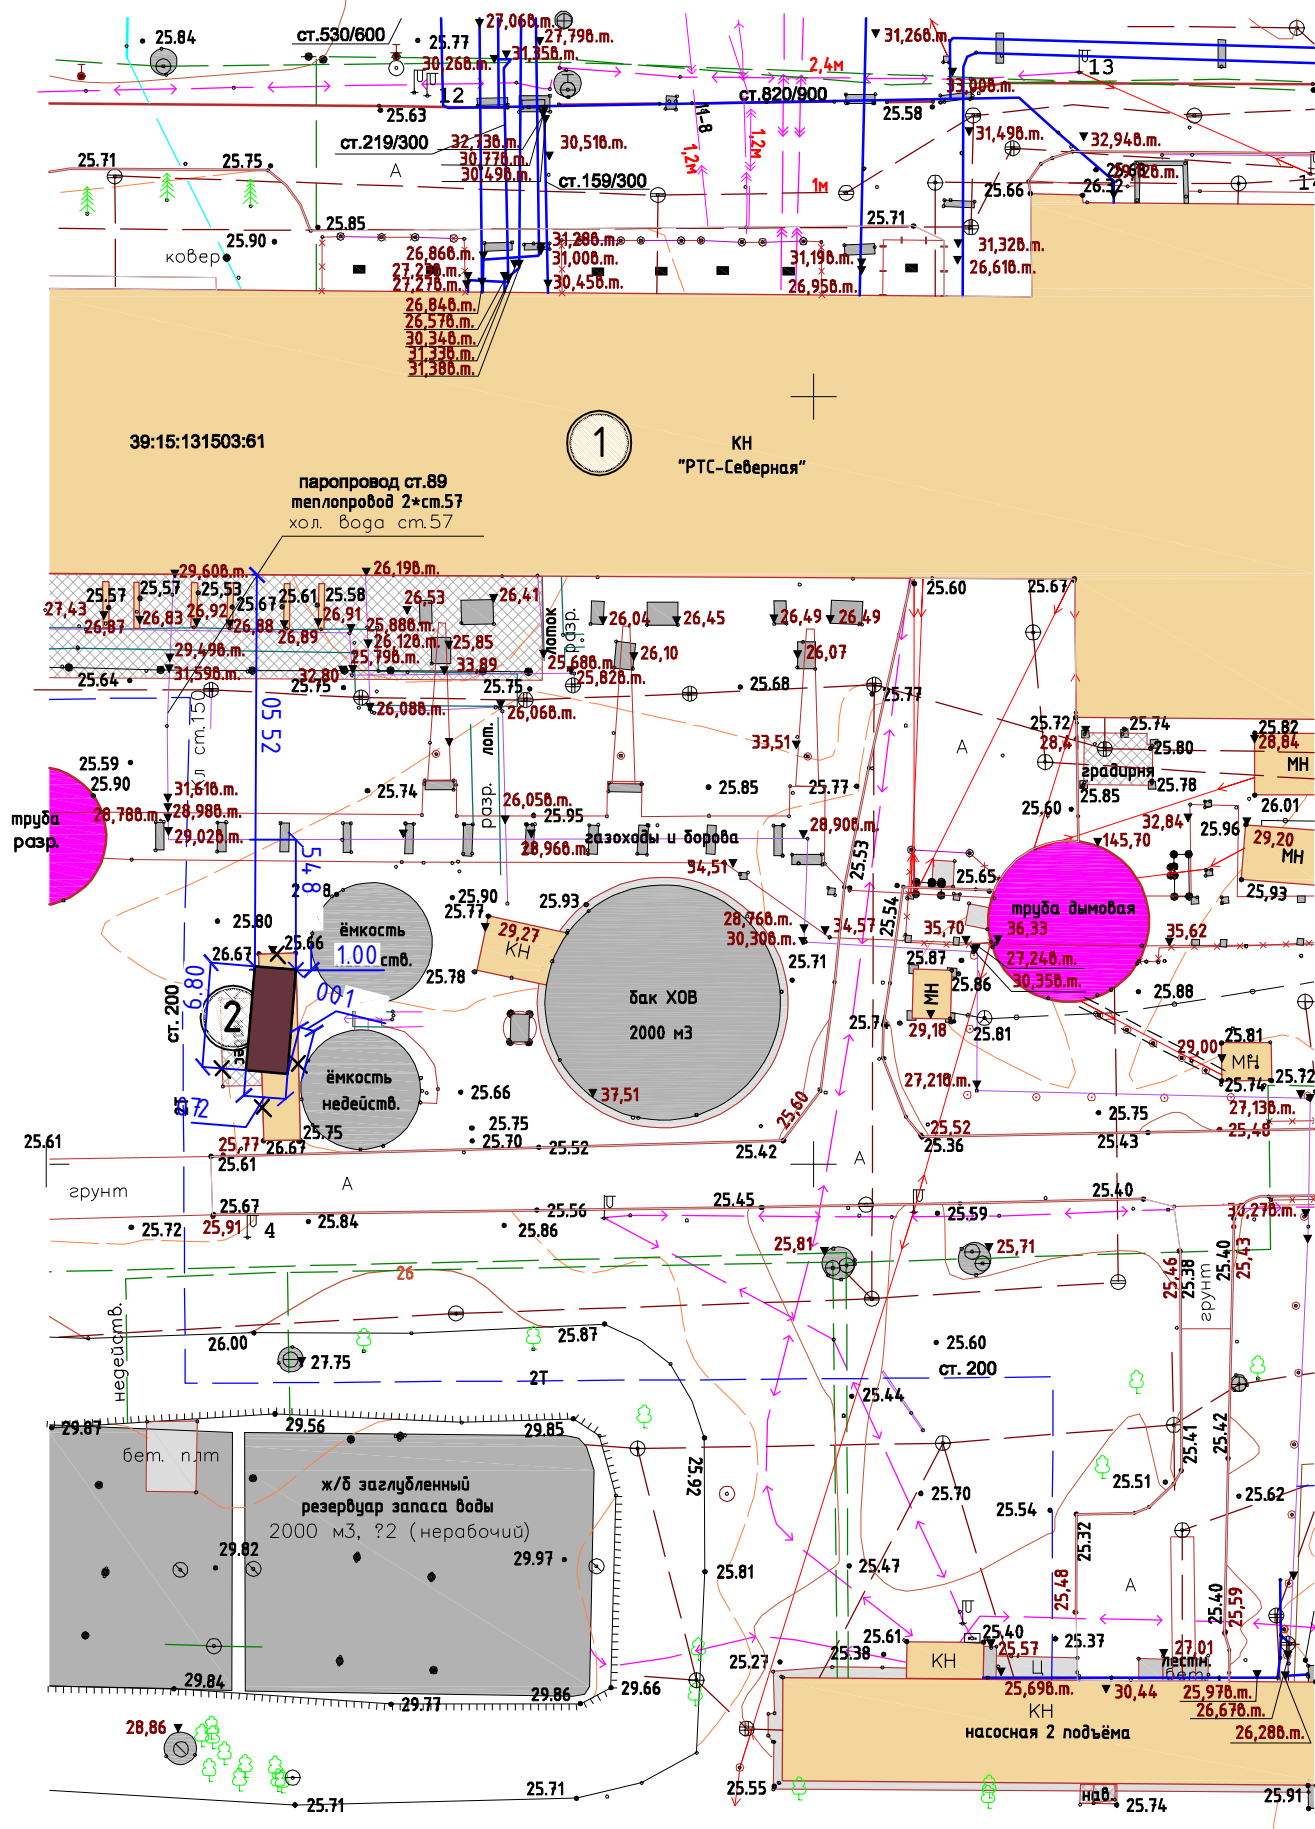

Номер на плане	Наименование	Площадь застройки, м²	Примечание
1	РТС-Северная		существующая
2	Дизель-генераторная		проектируемая

УСЛОВНЫЕ ОБОЗНАЧЕНИЯ




ПРИМЕЧАНИЯ:

- Горизонтальная разбивку осей дизель-генераторной вести от существующий зданий, сооружений и элементов благоустройства.
- Система координат - МСК-39. Система высот - Балтийская.
- Размеры даны в метрах.
- За относительную отметку 0.000 пола первого этажа проектируемого жилого дома принята абсолютная отметка земли 25,80 м.


Взам. инв. №	
Подп. и дата	
Инв.№ подл.	

006-2018-ГП											
Разработка рабочих и сметной документации на установку и подключение резервных источников теплоснабжения дизель-электрогенераторов.											
Изм.	Кол.уч	Лист	Изд.	Подпись	Дата						
г. Калининград, ул. Сибирякова, 15 РТС "Северная".					<table border="1"> <tr> <td>Стадия</td> <td>Лист</td> <td>Листов</td> </tr> <tr> <td>Р</td> <td>3</td> <td></td> </tr> </table>	Стадия	Лист	Листов	Р	3	
Стадия	Лист	Листов									
Р	3										
Разбивочный план М 1:500					ООО "ПромСпецСервис"						
ГИП	Дементьев										
Проверил	Мазнов										
Разработал	Ушакова										
Н. контр.	Елохина										

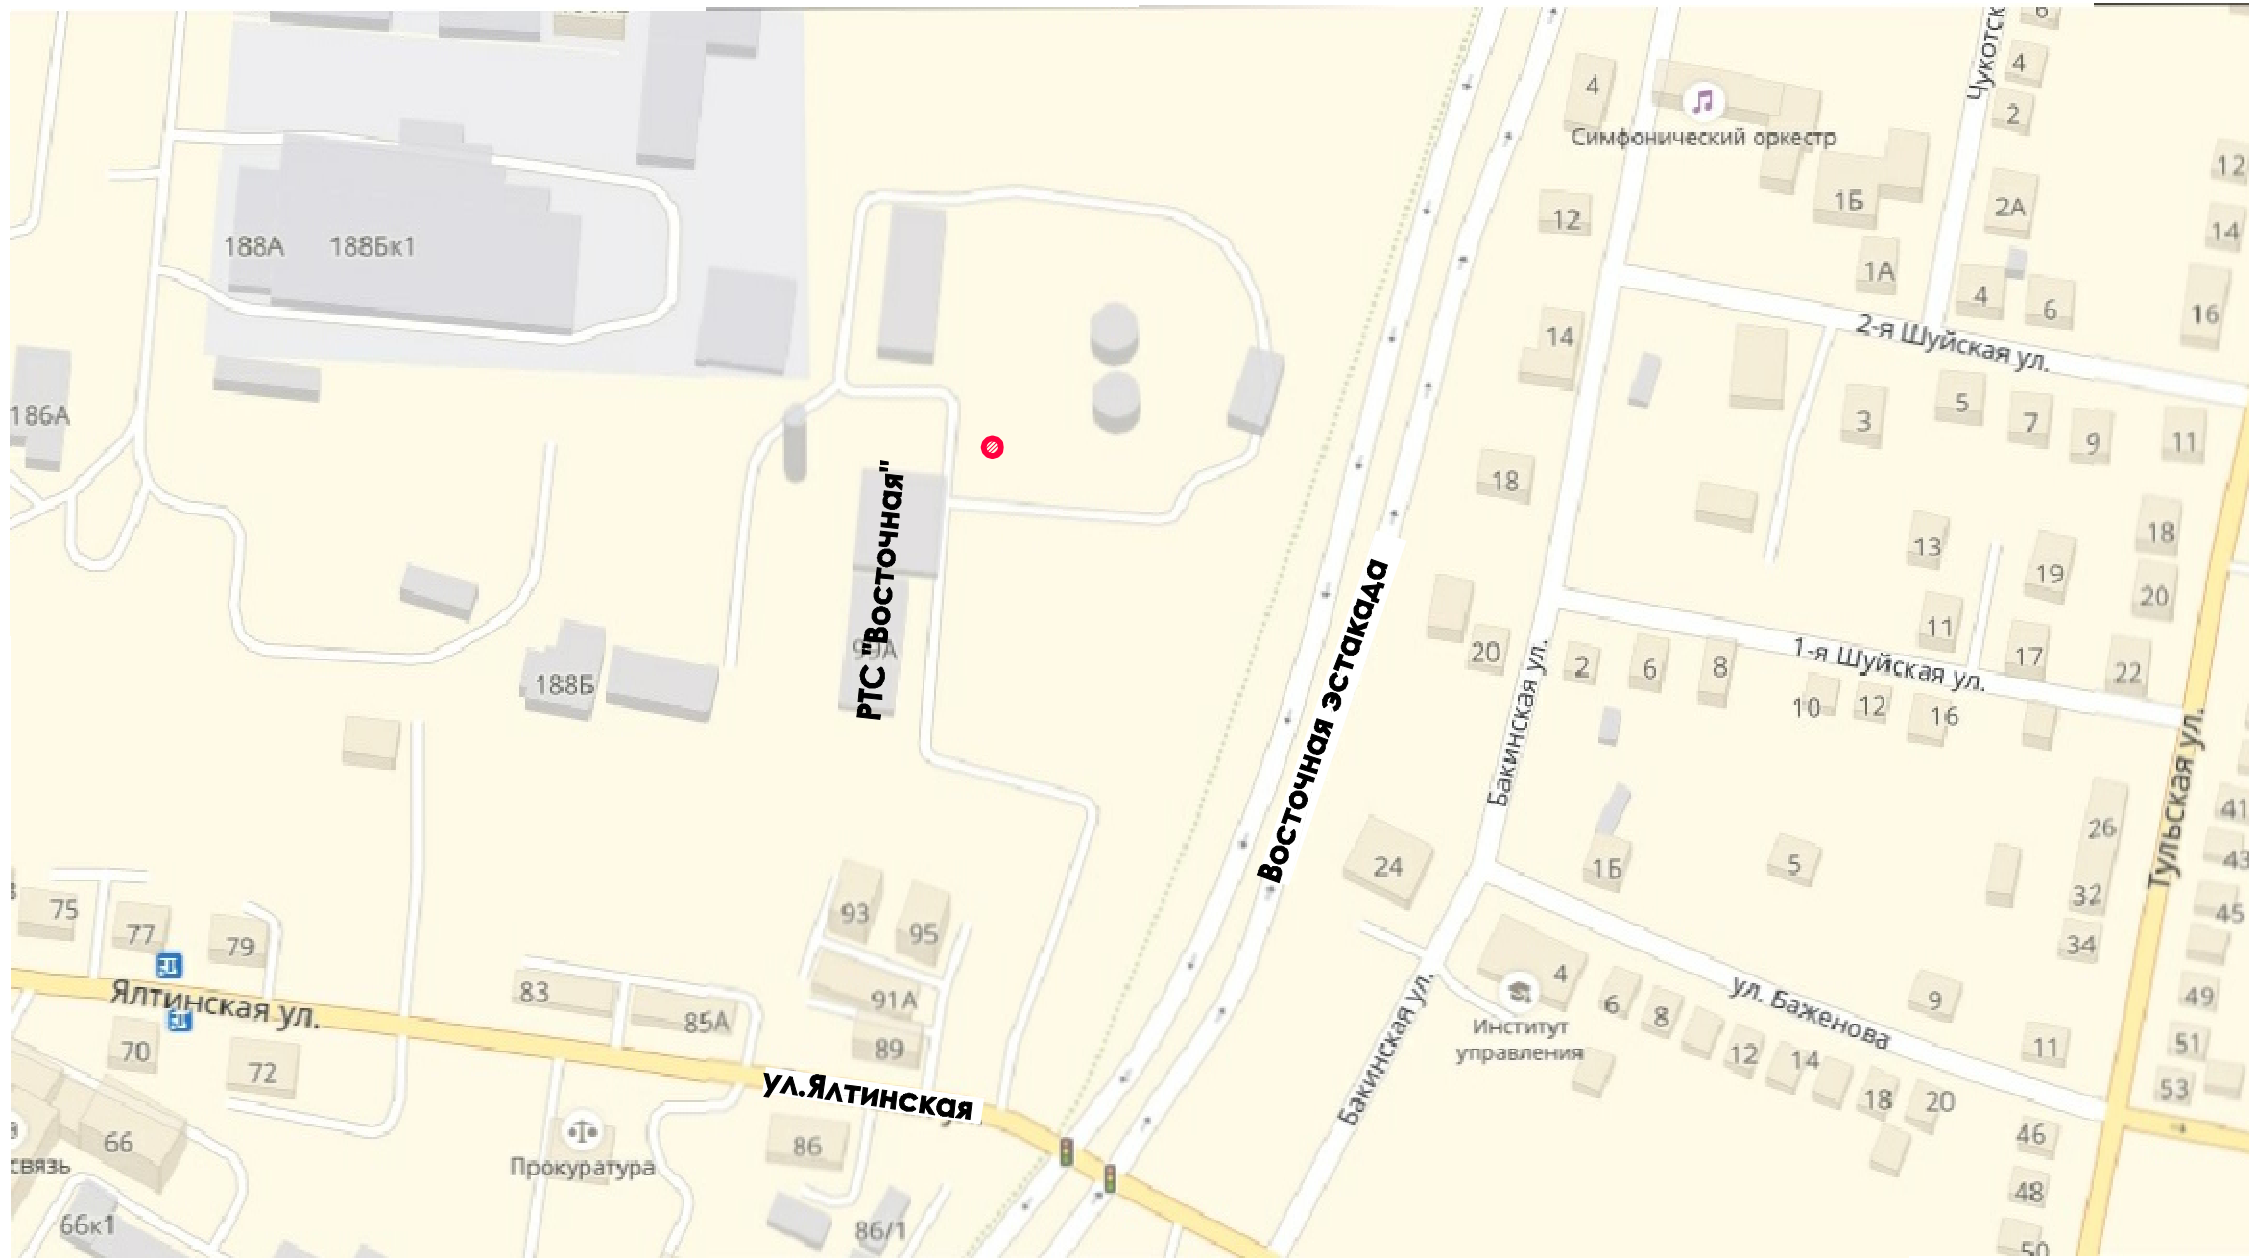

УСЛОВНЫЕ ОБОЗНАЧЕНИЯ

 - место размещения дизель-генераторной


						006-2018-ГП		
						Разработка рабочих и сметной документации на установку и подключение резервных источников теплоснабжения дизель-электрогенераторов.		
						г. Калининград, ул. Ялтинская, д.99а РТС "Восточная"		
						Стадия	Лист	Листов
						Р	5	
						Ситуационный план М 1:2500		
						ООО "ПромСпецСервис"		
Изм.	Кол.уч	Лист	Изд.	Подпись	Дата			
ГИП				Дементьев				
Проверил				Мазнов				
Разработал				Ушакова				
Н. контр.				Елохина				

Инв.№ подл. Подп. и дата Взам. инв. №

ЭКСПЛИКАЦИЯ ЗДАНИЙ И СООРУЖЕНИЙ

Номер на плане	Наименование	Площадь застройки, м²	Примечание
1	РТС "Восточная"		существующая
2	Дизель-генераторная		проектируемая

УСЛОВНЫЕ ОБОЗНАЧЕНИЯ

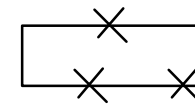

- демонтаж зданий и сооружений



- проектируемая дизель-генераторная

ПРИМЕЧАНИЯ:

- Горизонтальная разбивку осей дизель-генераторной вести от существующий зданий, сооружений и элементов благоустройства.
- Система координат - МСК-39. Система высот - Балтийская.
- Размеры даны в метрах.
- За относительную отметку 0.000 пола первого этажа проектируемого жилого дома принята абсолютная отметка земли 6,95 м.

006-2018-ГП

Разработка рабочих и сметной документации на установку и подключение резервных источников теплоснабжения дизель-электрогенераторов.

г. Калининград, ул. Ялтинская, д.99а
РТС "Восточная"


Стадия	Лист	Листов
Р	6	


Разбивочный план
М 1:500

ООО "ПромСпецСервис"

Изм.	Кол.уч.	Лист	Изд.	Подпись	Дата
ГИП				Дементьев	
Проверил				Мазнов	
Разработал				Ушакова	
Н. контр.				Елохина	

Инв.№ подл.	
Подп. и дата	
Взам. инв. №	

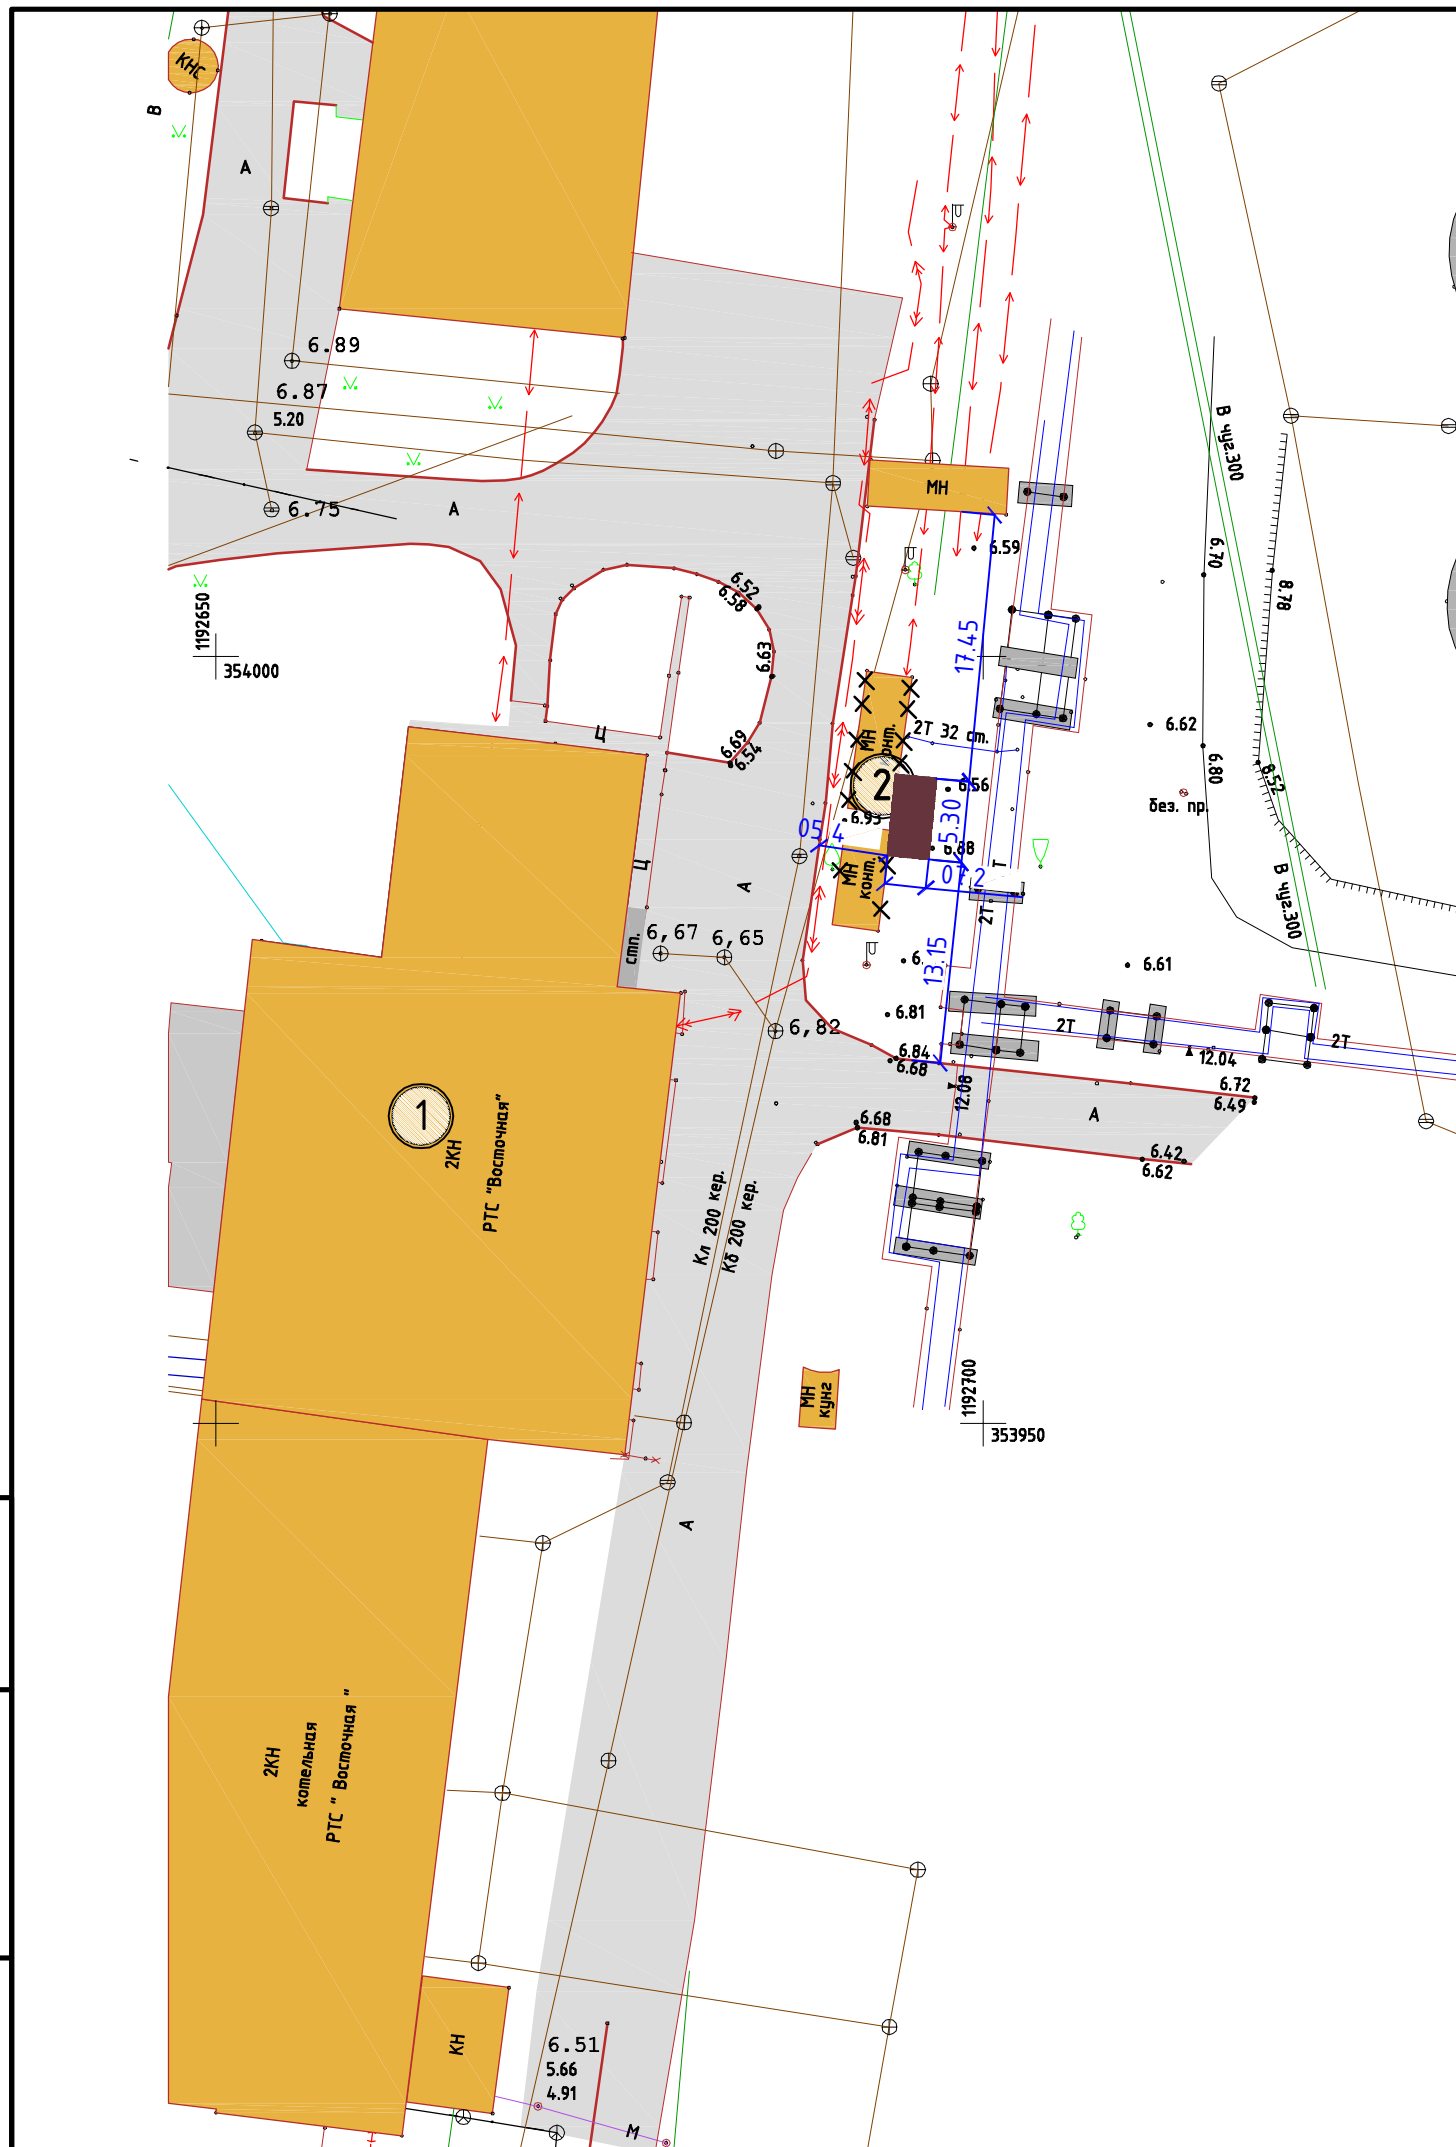


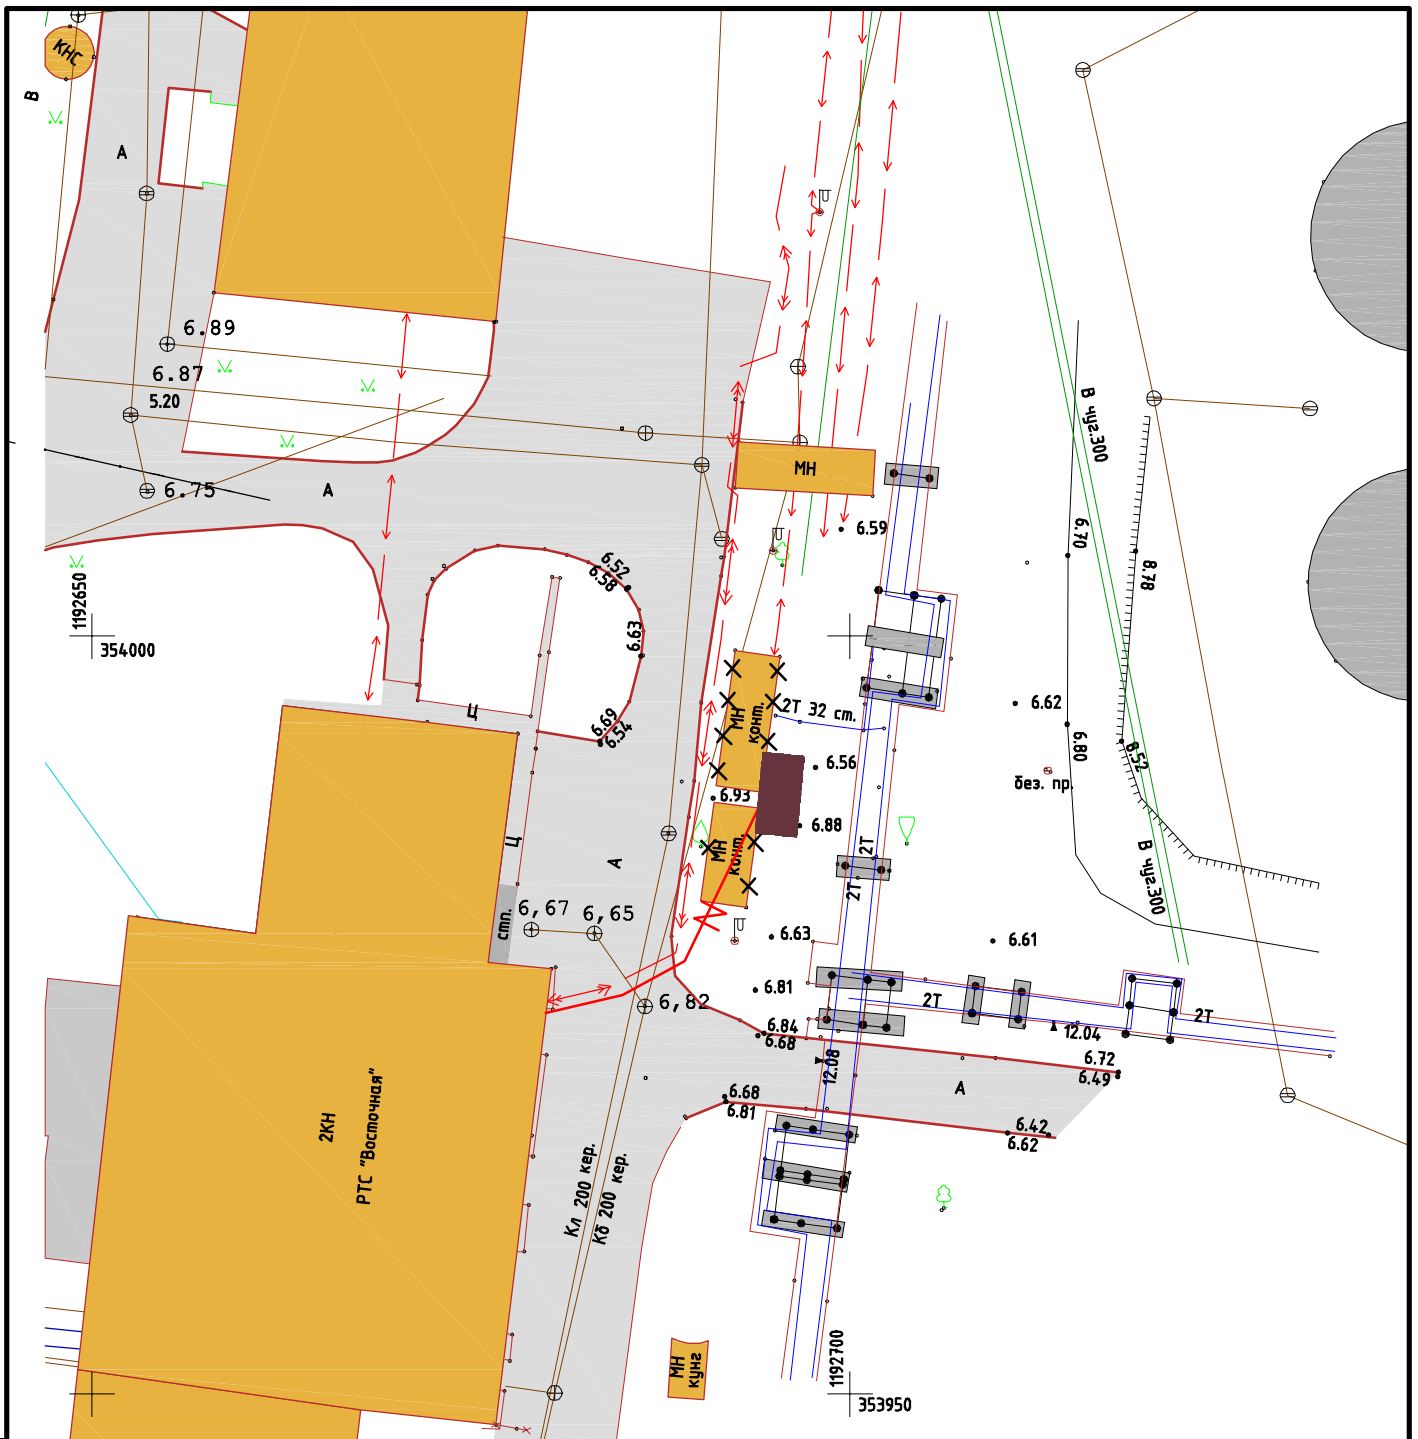

УСЛОВНЫЕ ОБОЗНАЧЕНИЯ


— N — проектируемая сеть электроснабжения;

Инв.№ подл.	Гип	Проверил	Разработал	Н. контр.	Дементьев	Мазнов	Ушакова	Елохина	Подпись	Дата	006-2018-ГП	Разработка рабочей и сметной документации на установку и подключение резервных источников теплоснабжения дизель-электрогенераторов.	г. Калининград, ул. Ялтинская, д.99а РТС "Восточная"	Стадия	Лист	Листов
														Р	7	
												ООО "ПромСпецСервис"				

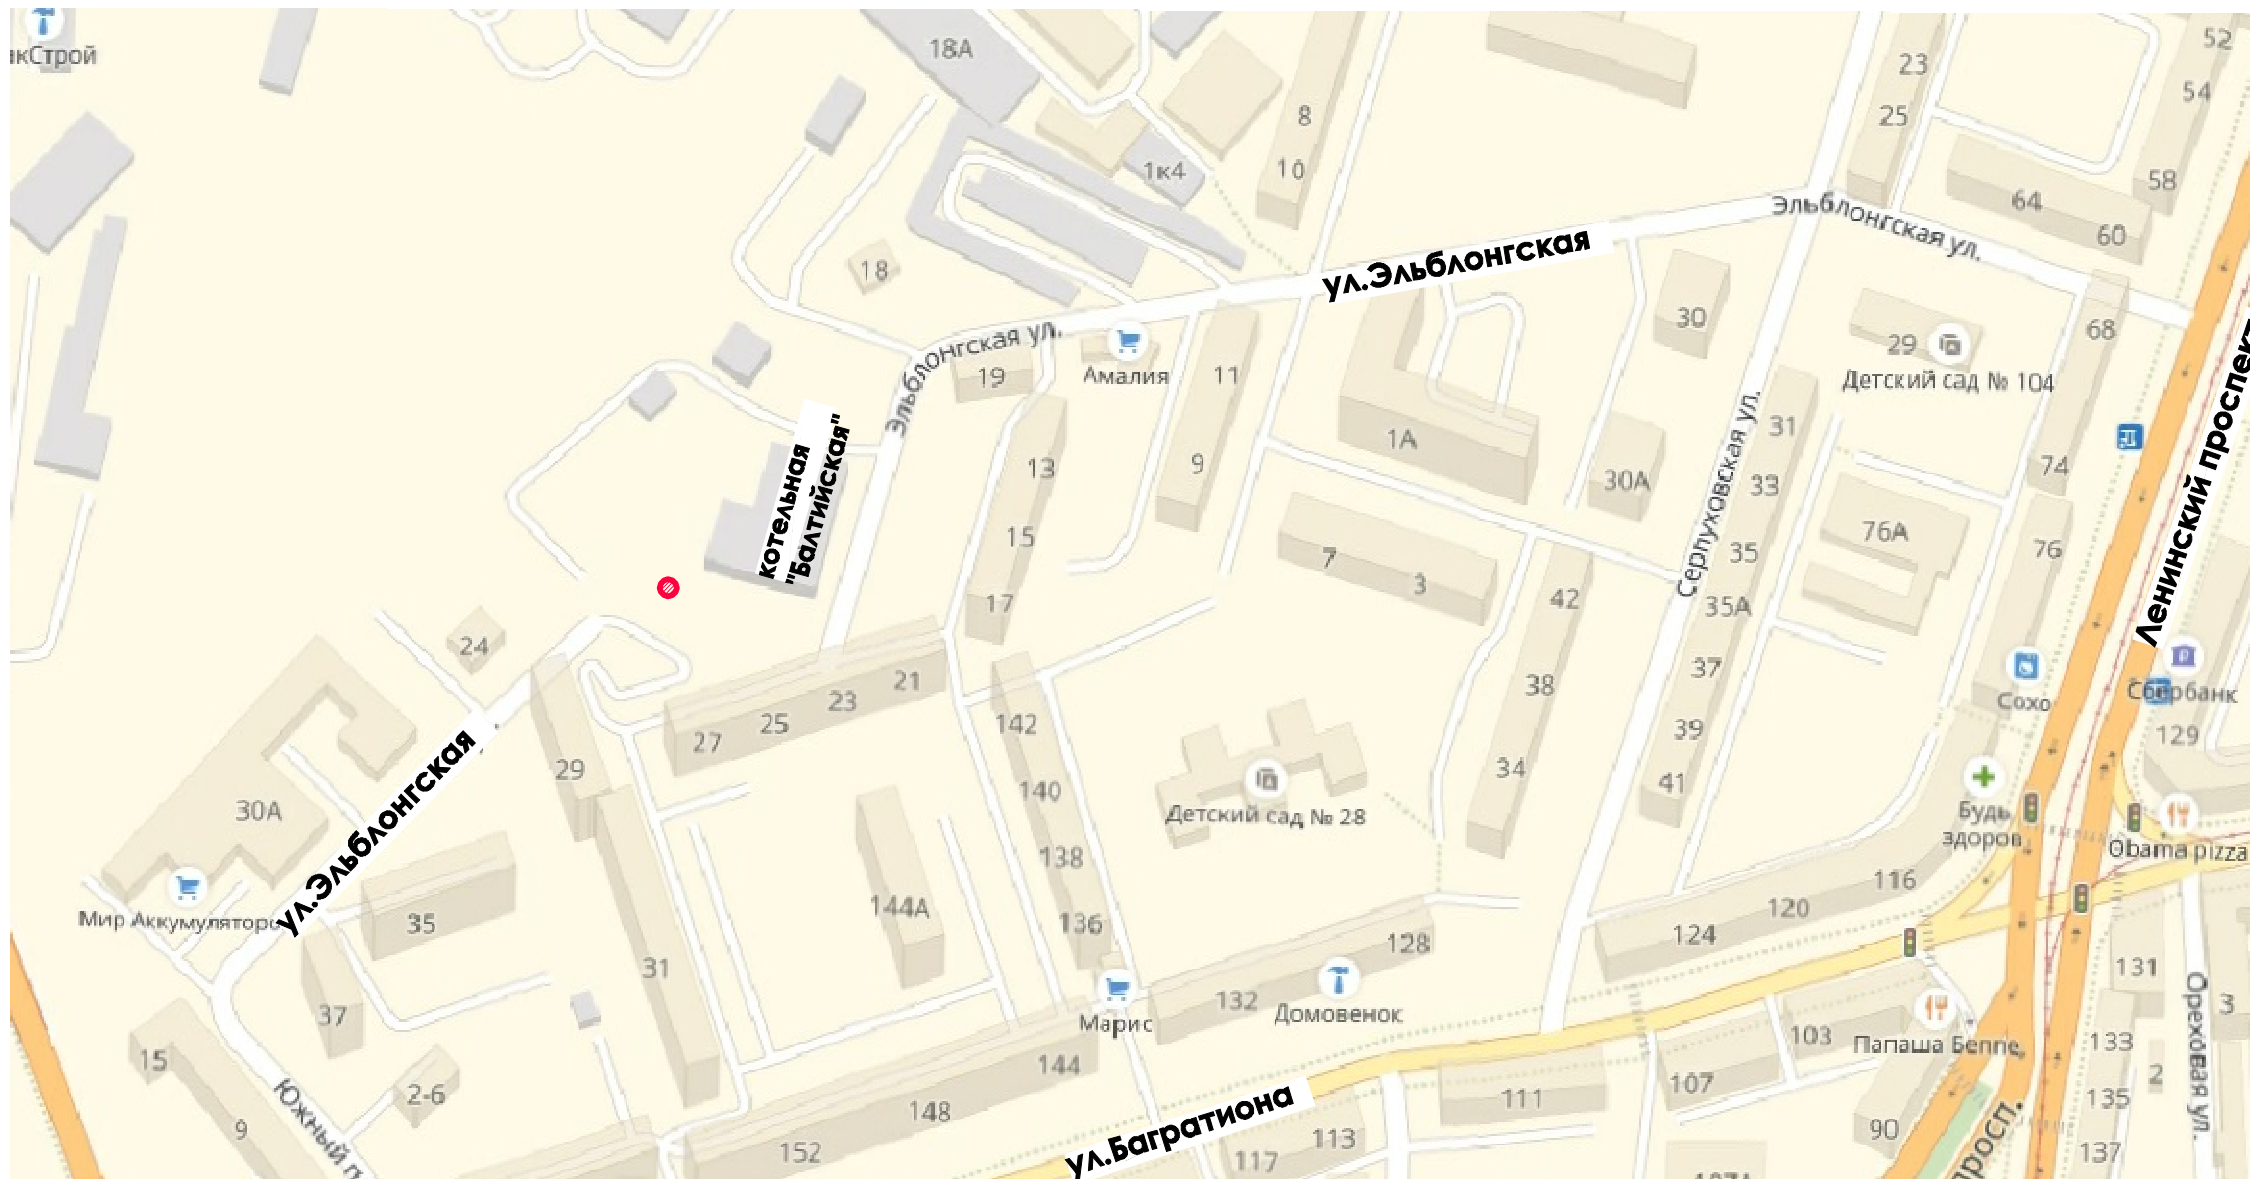

УСЛОВНЫЕ ОБОЗНАЧЕНИЯ

 - место размещения дизель-генераторной

						006-2018-ГП				
						Разработка рабочих и сметной документации на установку и подключение резервных источников теплоснабжения дизель-электрогенераторов.				
						г. Калининград, ул. Эльблонгская, 22 РТС "Балтийская"		Стадия Р	Лист 8	Листов
						Ситуационный план М 1:2500		ООО "ПромСпецСервис"		
Изм.	Кол.уч	Лист	Изд.	Подпись	Дата					
ГИП		Дементьев								
Проверил		Мазнов								
Разработал		Ушакова								
Н. контр.		Елохина								

Инв.№ подл.

Подп. и дата

Взам. инв. №

ЭКСПЛИКАЦИЯ ЗДАНИЙ И СООРУЖЕНИЙ

Номер на плане	Наименование	Площадь застройки, м ²	Примечание
1	Котельная "Балтийская"		существующая
2	Дизель-генераторная		проектируемая

УСЛОВНЫЕ ОБОЗНАЧЕНИЯ




- проектируемая дизель-генераторная

ПРИМЕЧАНИЯ:

1. Горизонтальная разбивку осей дизель-генераторной вести от существующих зданий, сооружений и элементов благоустройства.
2. Система координат - МСК-39. Система высот - Балтийская.
3. Размеры даны в метрах.
4. За относительную отметку 0.000 пола первого этажа проектируемого жилого дома принята абсолютная отметка земли 2,45 м.

Взам. инв. №
Подп. и дата
Инв. № подл.

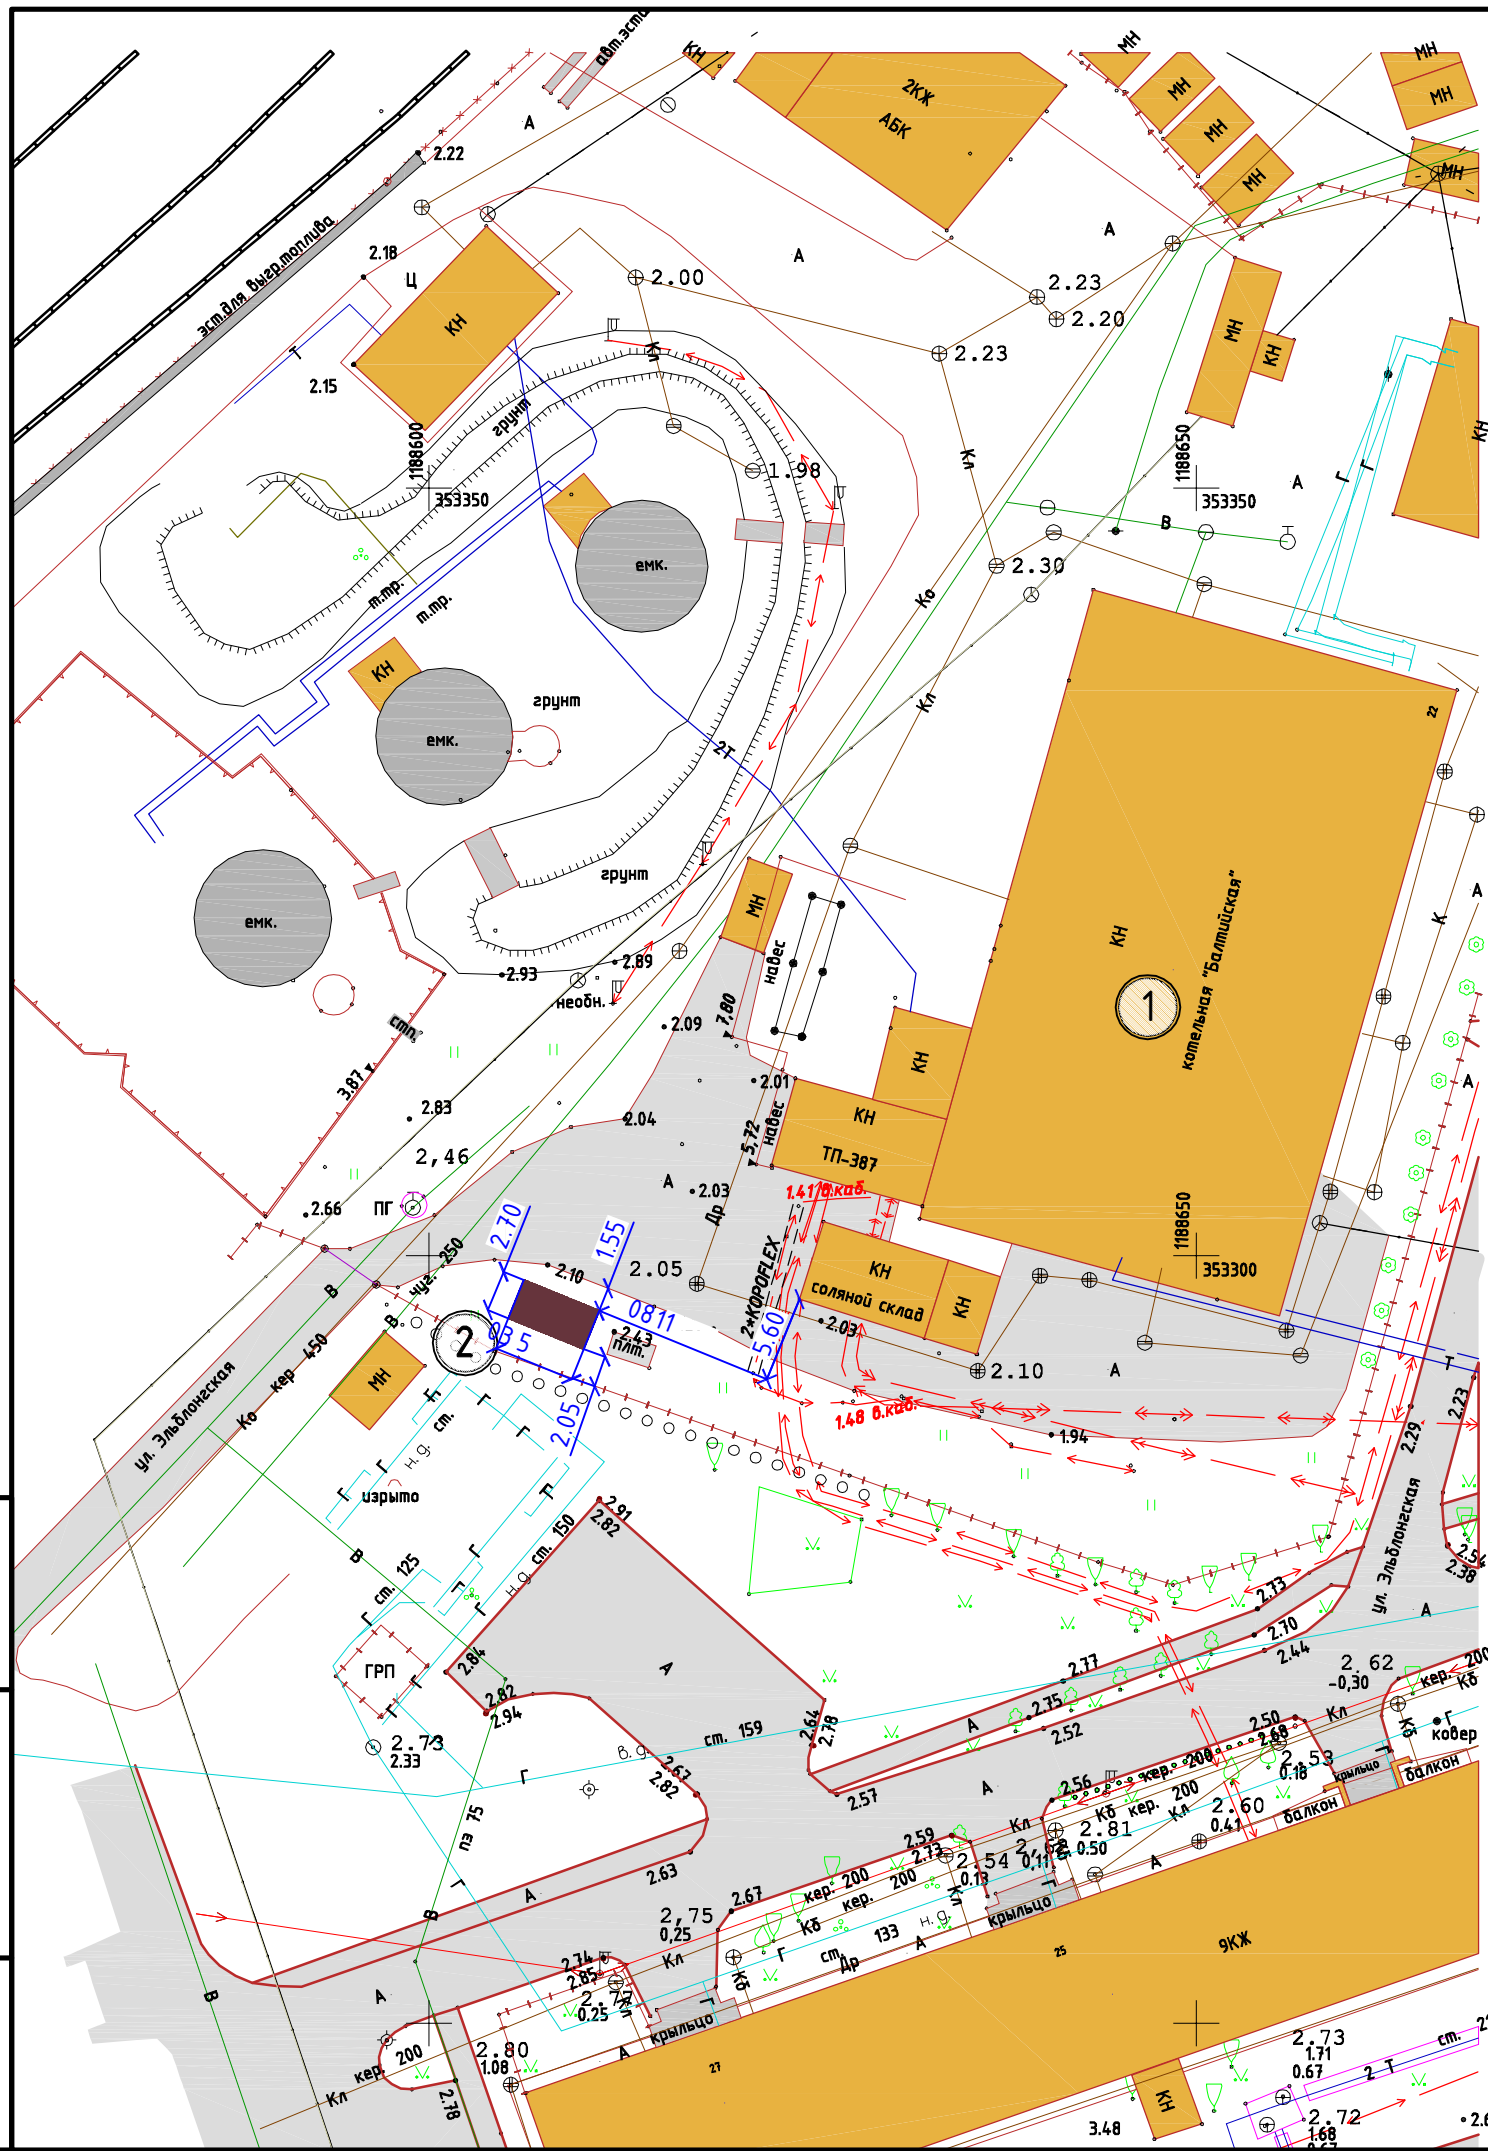

006-2018-ГП

Разработка рабочей и сметной документации на установку и подключение резервных источников теплоснабжения дизель-электрогенераторов.

Изм.	Кол.уч.	Лист	Изд.	Подпись	Дата


г. Калининград, ул. Эльблонгская, 22
РТС "Балтийская"

Стадия	Лист	Листов
Р	9	

Разбивочный план
М 1:500

ООО "ПромСпецСервис"


ГИП Дементьев
Проверил Мазнов
Разработал Ушакова
Н. контр. Елохина

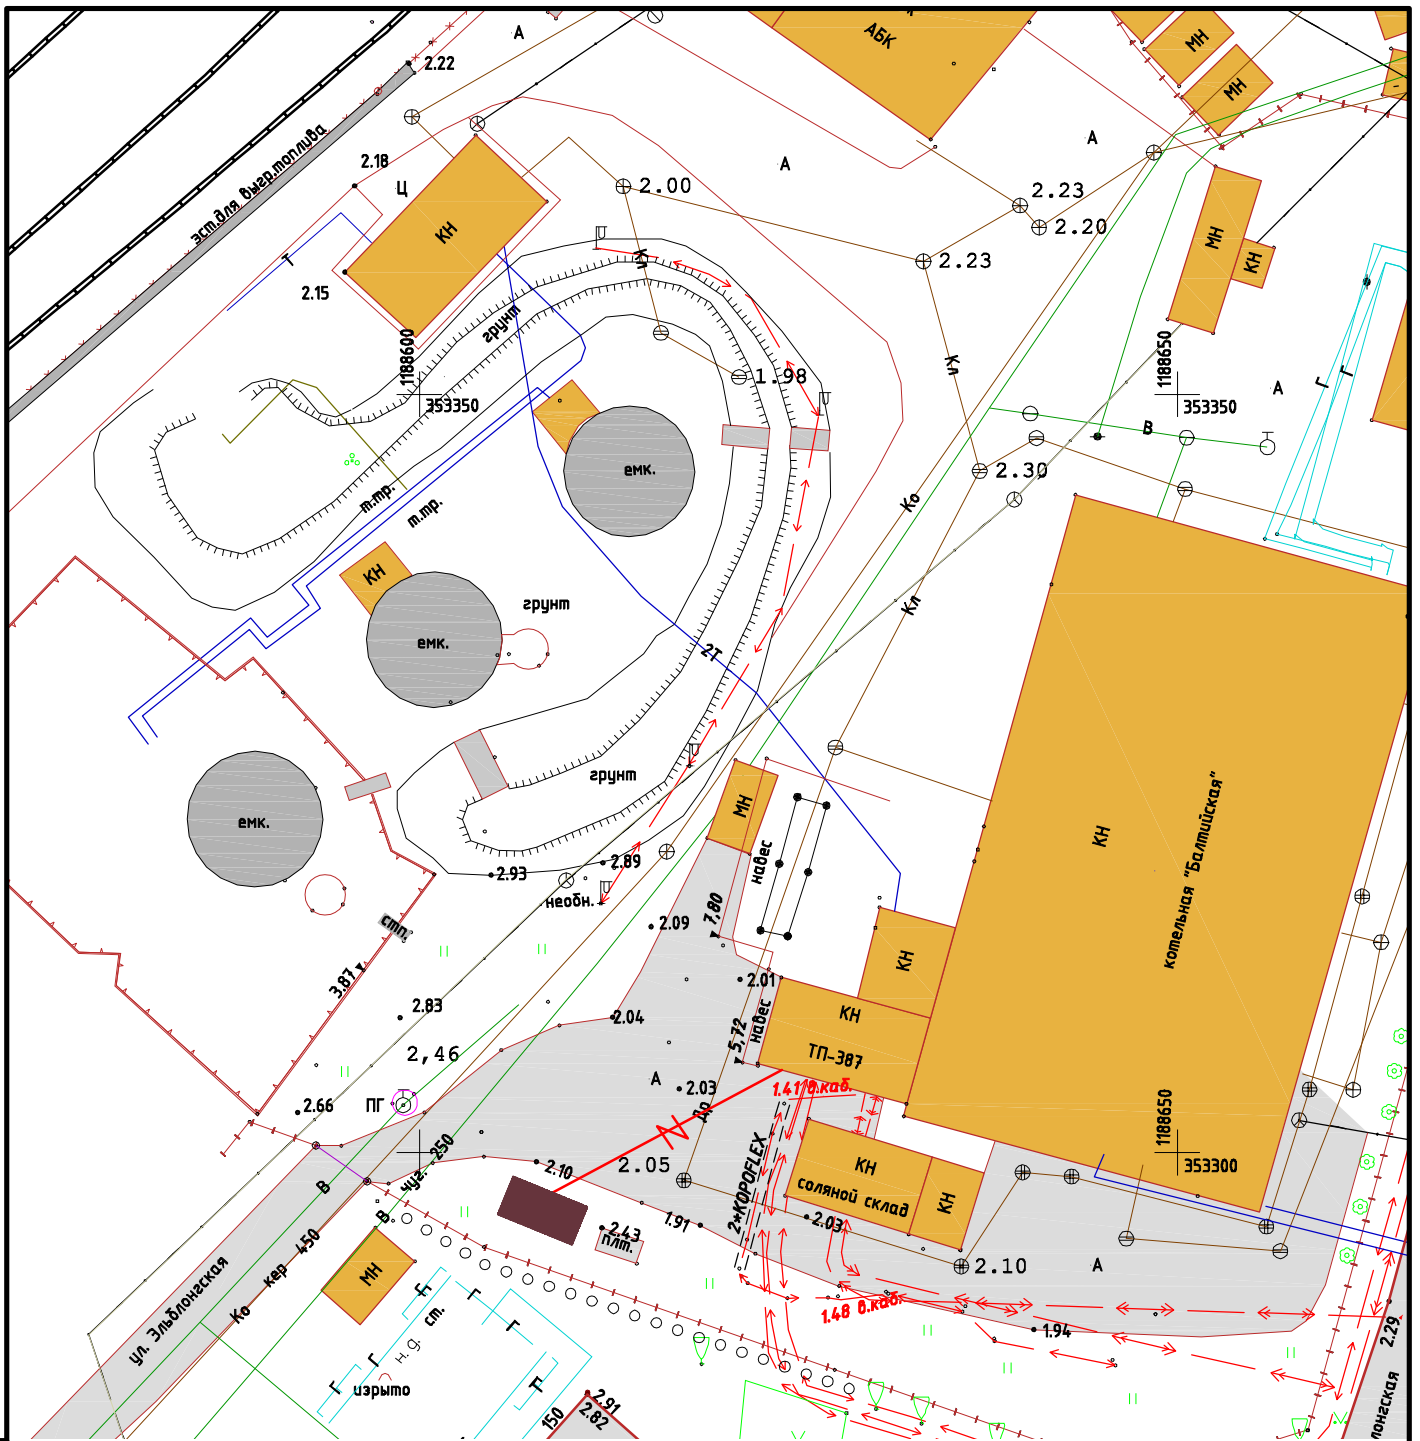

УСЛОВНЫЕ ОБОЗНАЧЕНИЯ


- проектируемая сеть электроснабжения;

Инв.№ подл.	Подп. и дата					006-2018-ГП Разработка рабочей и сметной документации на установку и подключение резервных источников теплоснабжения дизель-электрогенераторов. г. Калининград, ул. Эльблонгская, 22 РТС "Балтийская"	Стадия	Лист	Листов
	Взам. инв. №						Р	10	
	Изм.	Кол.уч	Лист	Издк.	Подпись	Сводный план инженерно-технического обеспечения М 1:500			
	ГИП				Дементьев				
	Проверил				Мазнов				
	Разработал				Ушакова				
	Н. контр.				Елохина				

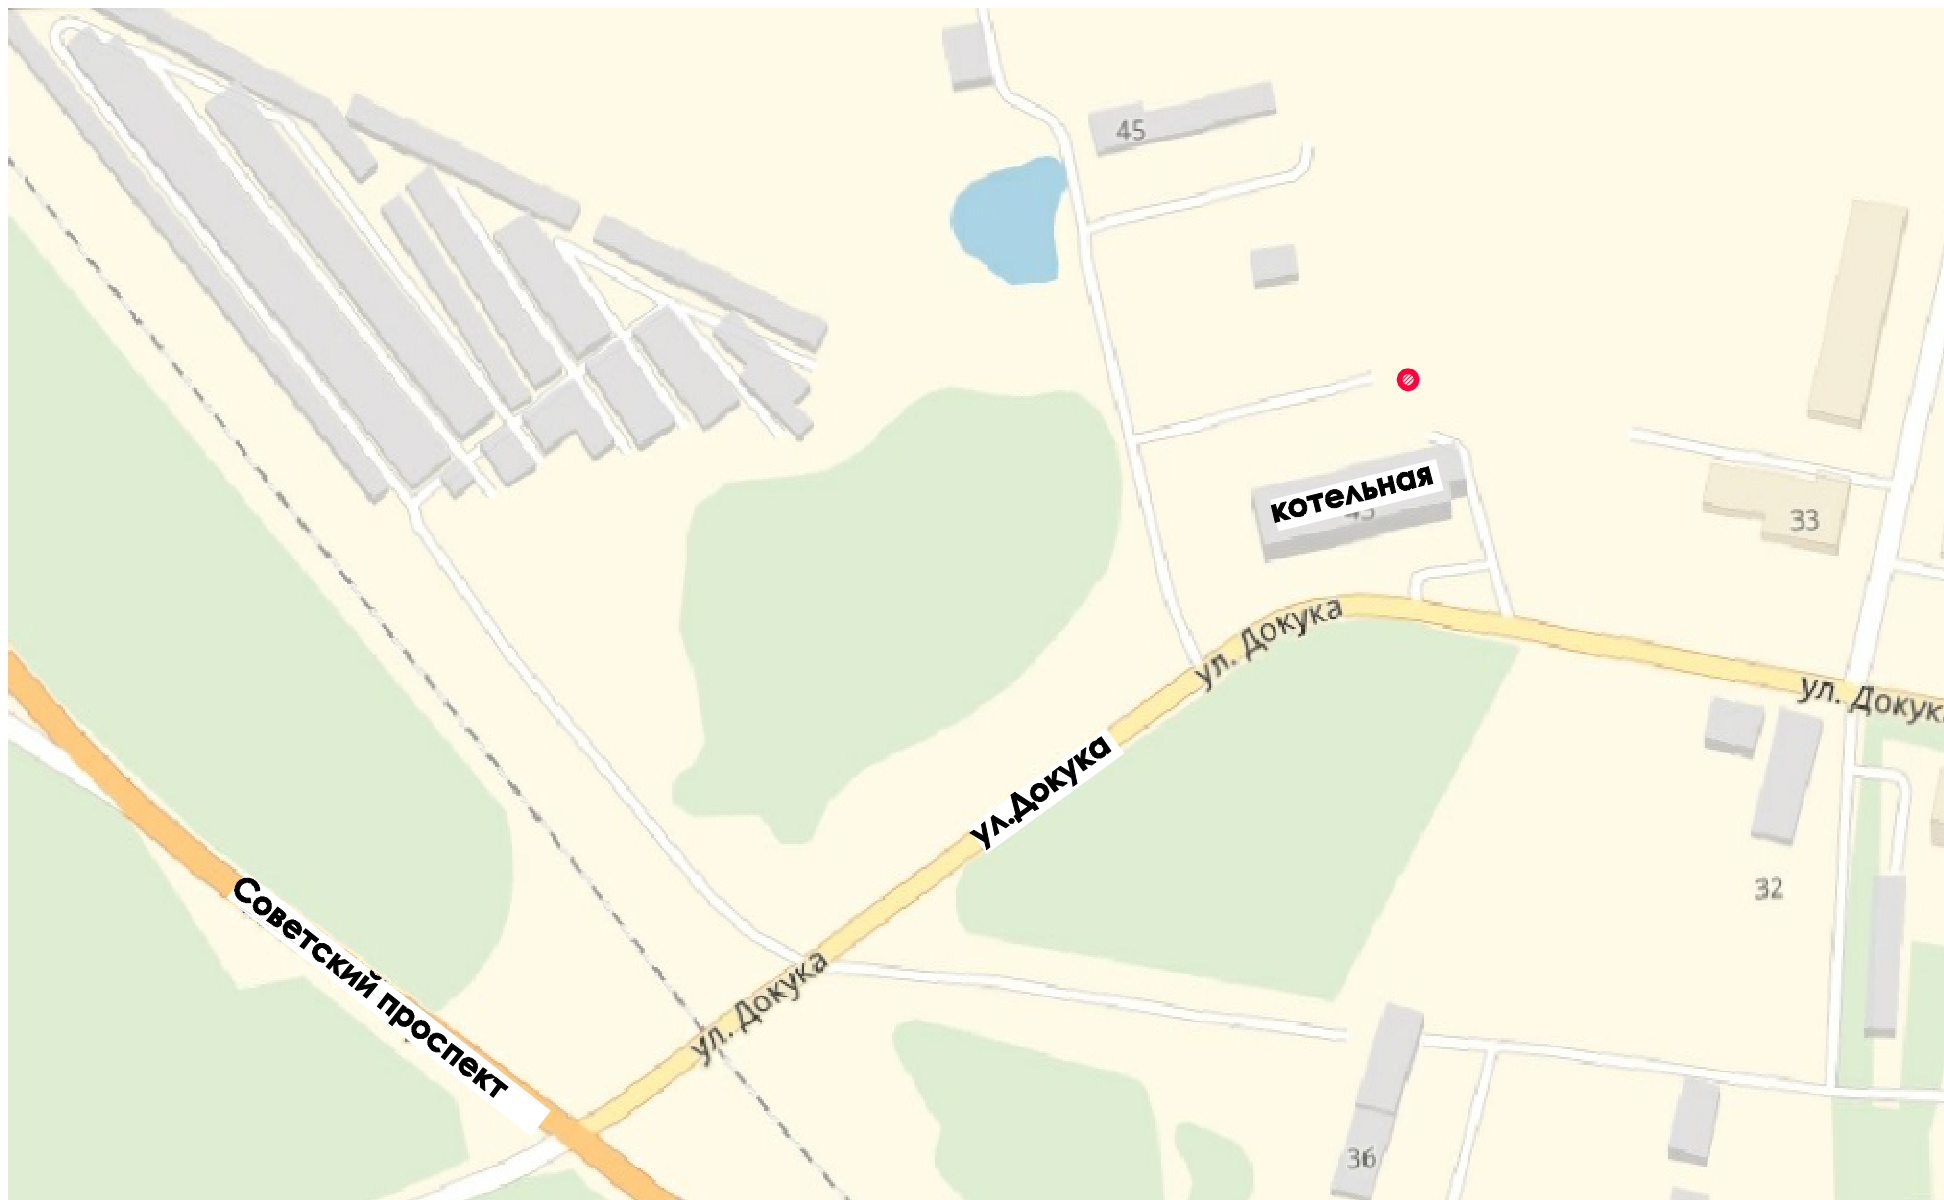

УСЛОВНЫЕ ОБОЗНАЧЕНИЯ

 - место размещения дизель-генераторной

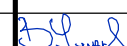						006-2018-ГП		
						Разработка рабочих и сметной документации на установку и подключение резервных источников теплоснабжения дизель-электрогенераторов.		
						г. Калининградская область пос. Чкаловск, ул. Докука, 43		
						Стадия	Лист	Листов
						Р	11	
						Ситуационный план М 1:2500		
						ООО "ПромСпецСервис"		
Изм.	Кол.уч	Лист	Издк.	Подпись	Дата			
ГИП				Дементьев				
Проверил				Мазнов				
Разработал				Ушакова				
Н. контр.				Елохина				

Инв.№ подл.

Подп. и дата

Взам. инв. №

ЭКСПЛИКАЦИЯ ЗДАНИЙ И СООРУЖЕНИЙ

Номер на плане	Наименование	Площадь застройки, м²	Примечание
1	Котельная		существующая
2	Дизель-генераторная		проектируемая

УСЛОВНЫЕ ОБОЗНАЧЕНИЯ



- проектируемая дизель-генераторная

ПРИМЕЧАНИЯ:

- Горизонтальная разбивку осей дизель-генераторной вести от существующих зданий, сооружений и элементов благоустройства.
- Система координат - МСК-39. Система высот - Балтийская.
- Размеры даны в метрах.
- За относительную отметку 0,000 пола первого этажа проектируемого жилого дома принята абсолютная отметка земли 33,85 м.

Взам. инв. №
Подп. и дата
Инв. № подл.

006-2018-ГП

Разработка рабочей и сметной документации на установку и подключение резервных источников теплоснабжения дизель-электрогенераторов.


г. Калининградская область
пос. Чкаловск, ул. Докука, 43

Стадия	Лист	Листов
Р	12	

Разбивочный план
М 1:500

ООО "ПромСпецСервис"

Кол.уч	Лист	Изд.	Подпись	Дата
			Дементьев	
			Мазнов	
			Ушакова	
			Елохина	

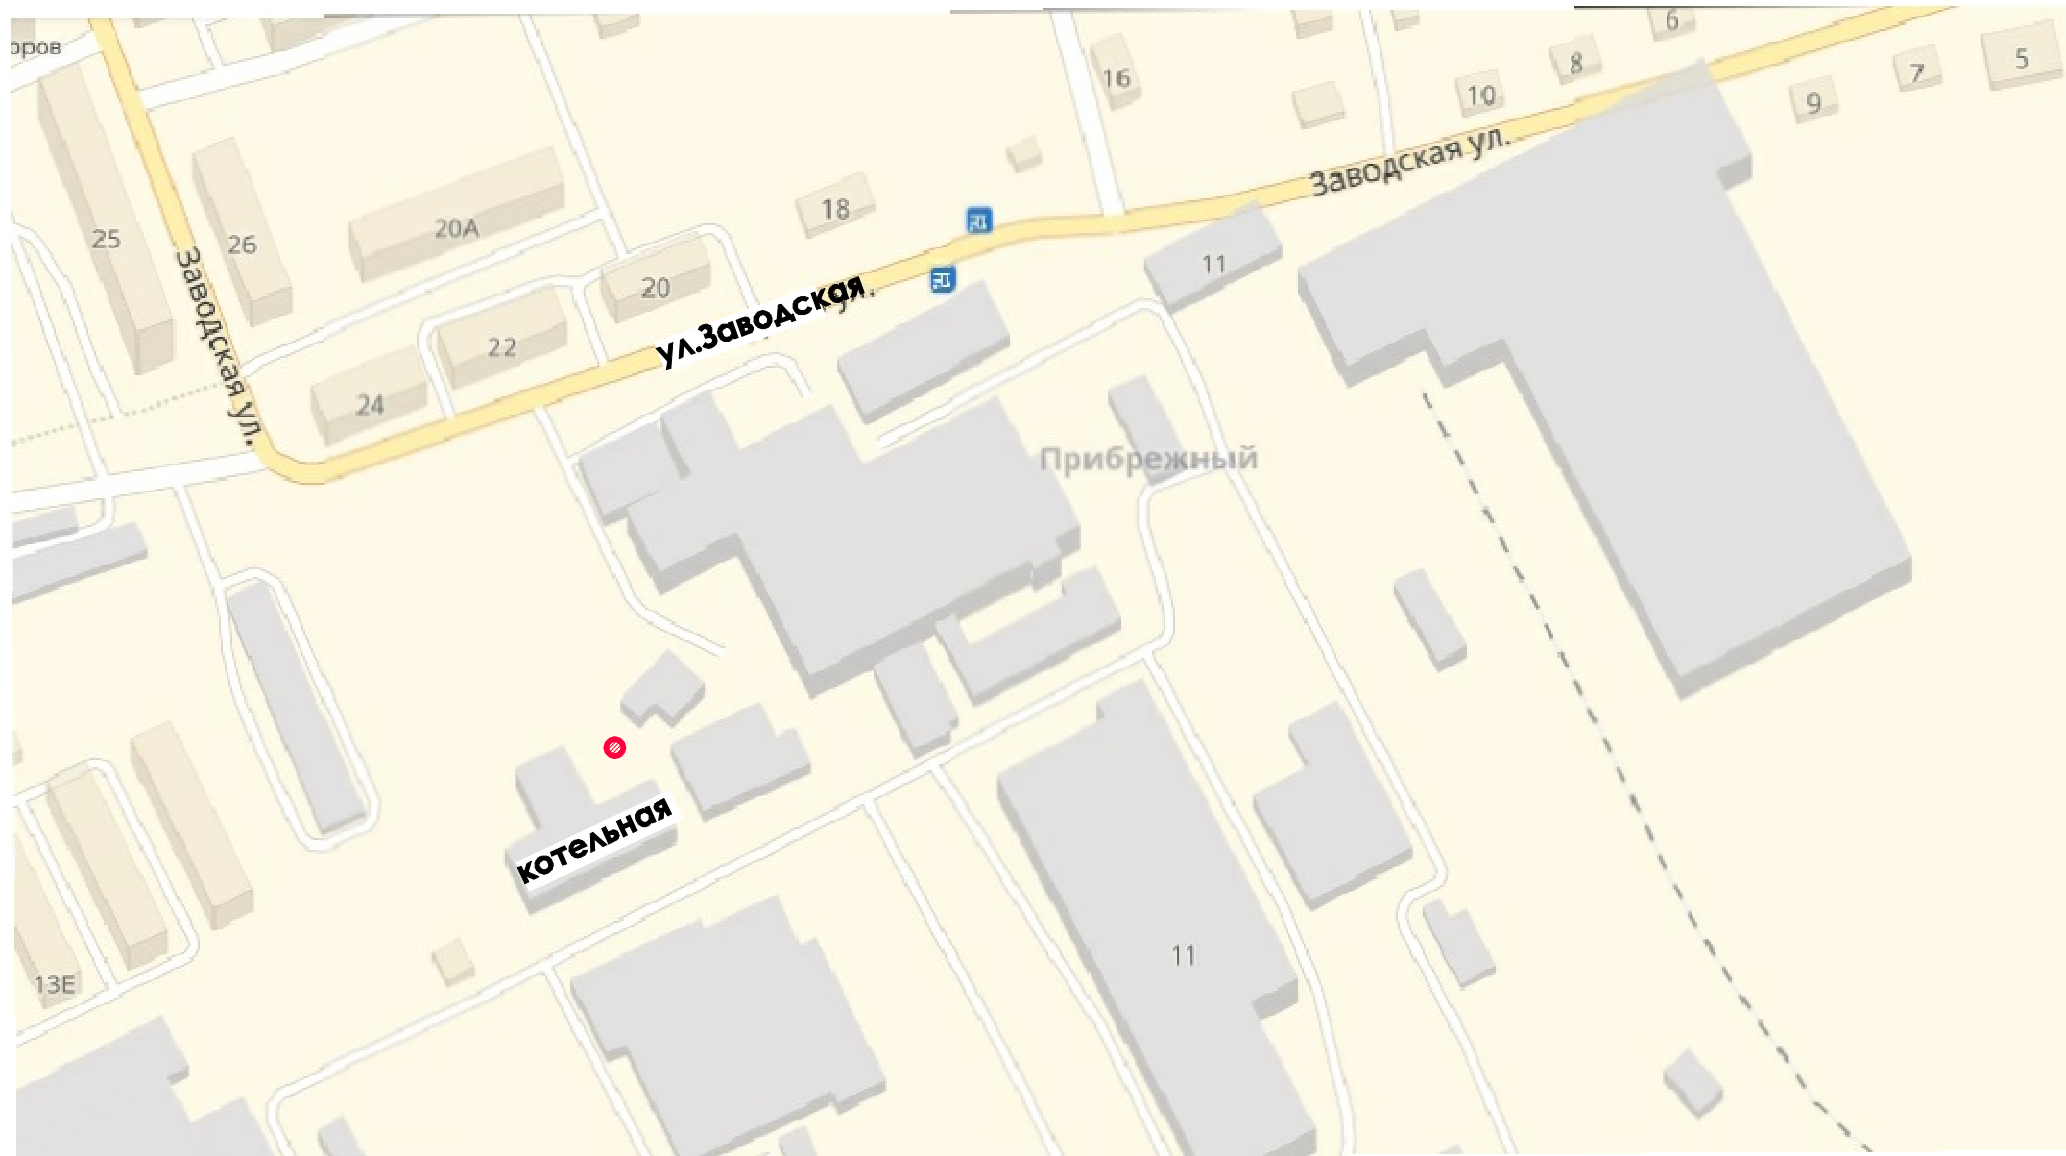

УСЛОВНЫЕ ОБОЗНАЧЕНИЯ

 - место размещения дизель-генераторной

						006-2018-ГП			
						Разработка рабочих и сметной документации на установку и подключение резервных источников теплоснабжения дизель-электрогенераторов.			
						г. Калининградская обл., пос. Прибрежный ул. Заводская, 11 (котельная)	Стадия Р	Лист 14	Листов
						Ситуационный план М 1:2500	ООО "ПромСпецСервис"		
Изм.	Кол.уч	Лист	Изд.	Подпись	Дата				
ГИП				Дементьев					
Проверил				Мазнов					
Разработал				Ушакова					
Н. контр.				Елохина					

Инв.№ подл.



Подп. и дата

Взам. инв. №

ЭКСПЛИКАЦИЯ ЗДАНИЙ И СООРУЖЕНИЙ


Номер на плане	Наименование	Площадь застройки, м²	Примечание
1	Котельная		существующая
2	Дизель-генераторная		проектируемая

УСЛОВНЫЕ ОБОЗНАЧЕНИЯ

-  - проектируемая дизель-генераторная
-  - вырубаемые деревья


ПРИМЕЧАНИЯ:

1. Горизонтальная разбивку осей дизель-генераторной вести от существующий зданий, сооружений и элементов благоустройства.
2. Система координат - МСК-39. Система высот - Балтийская.
3. Размеры даны в метрах.
4. За относительную отметку 0.000 пола первого этажа проектируемого жилого дома принята абсолютная отметка земли 2,95 м.

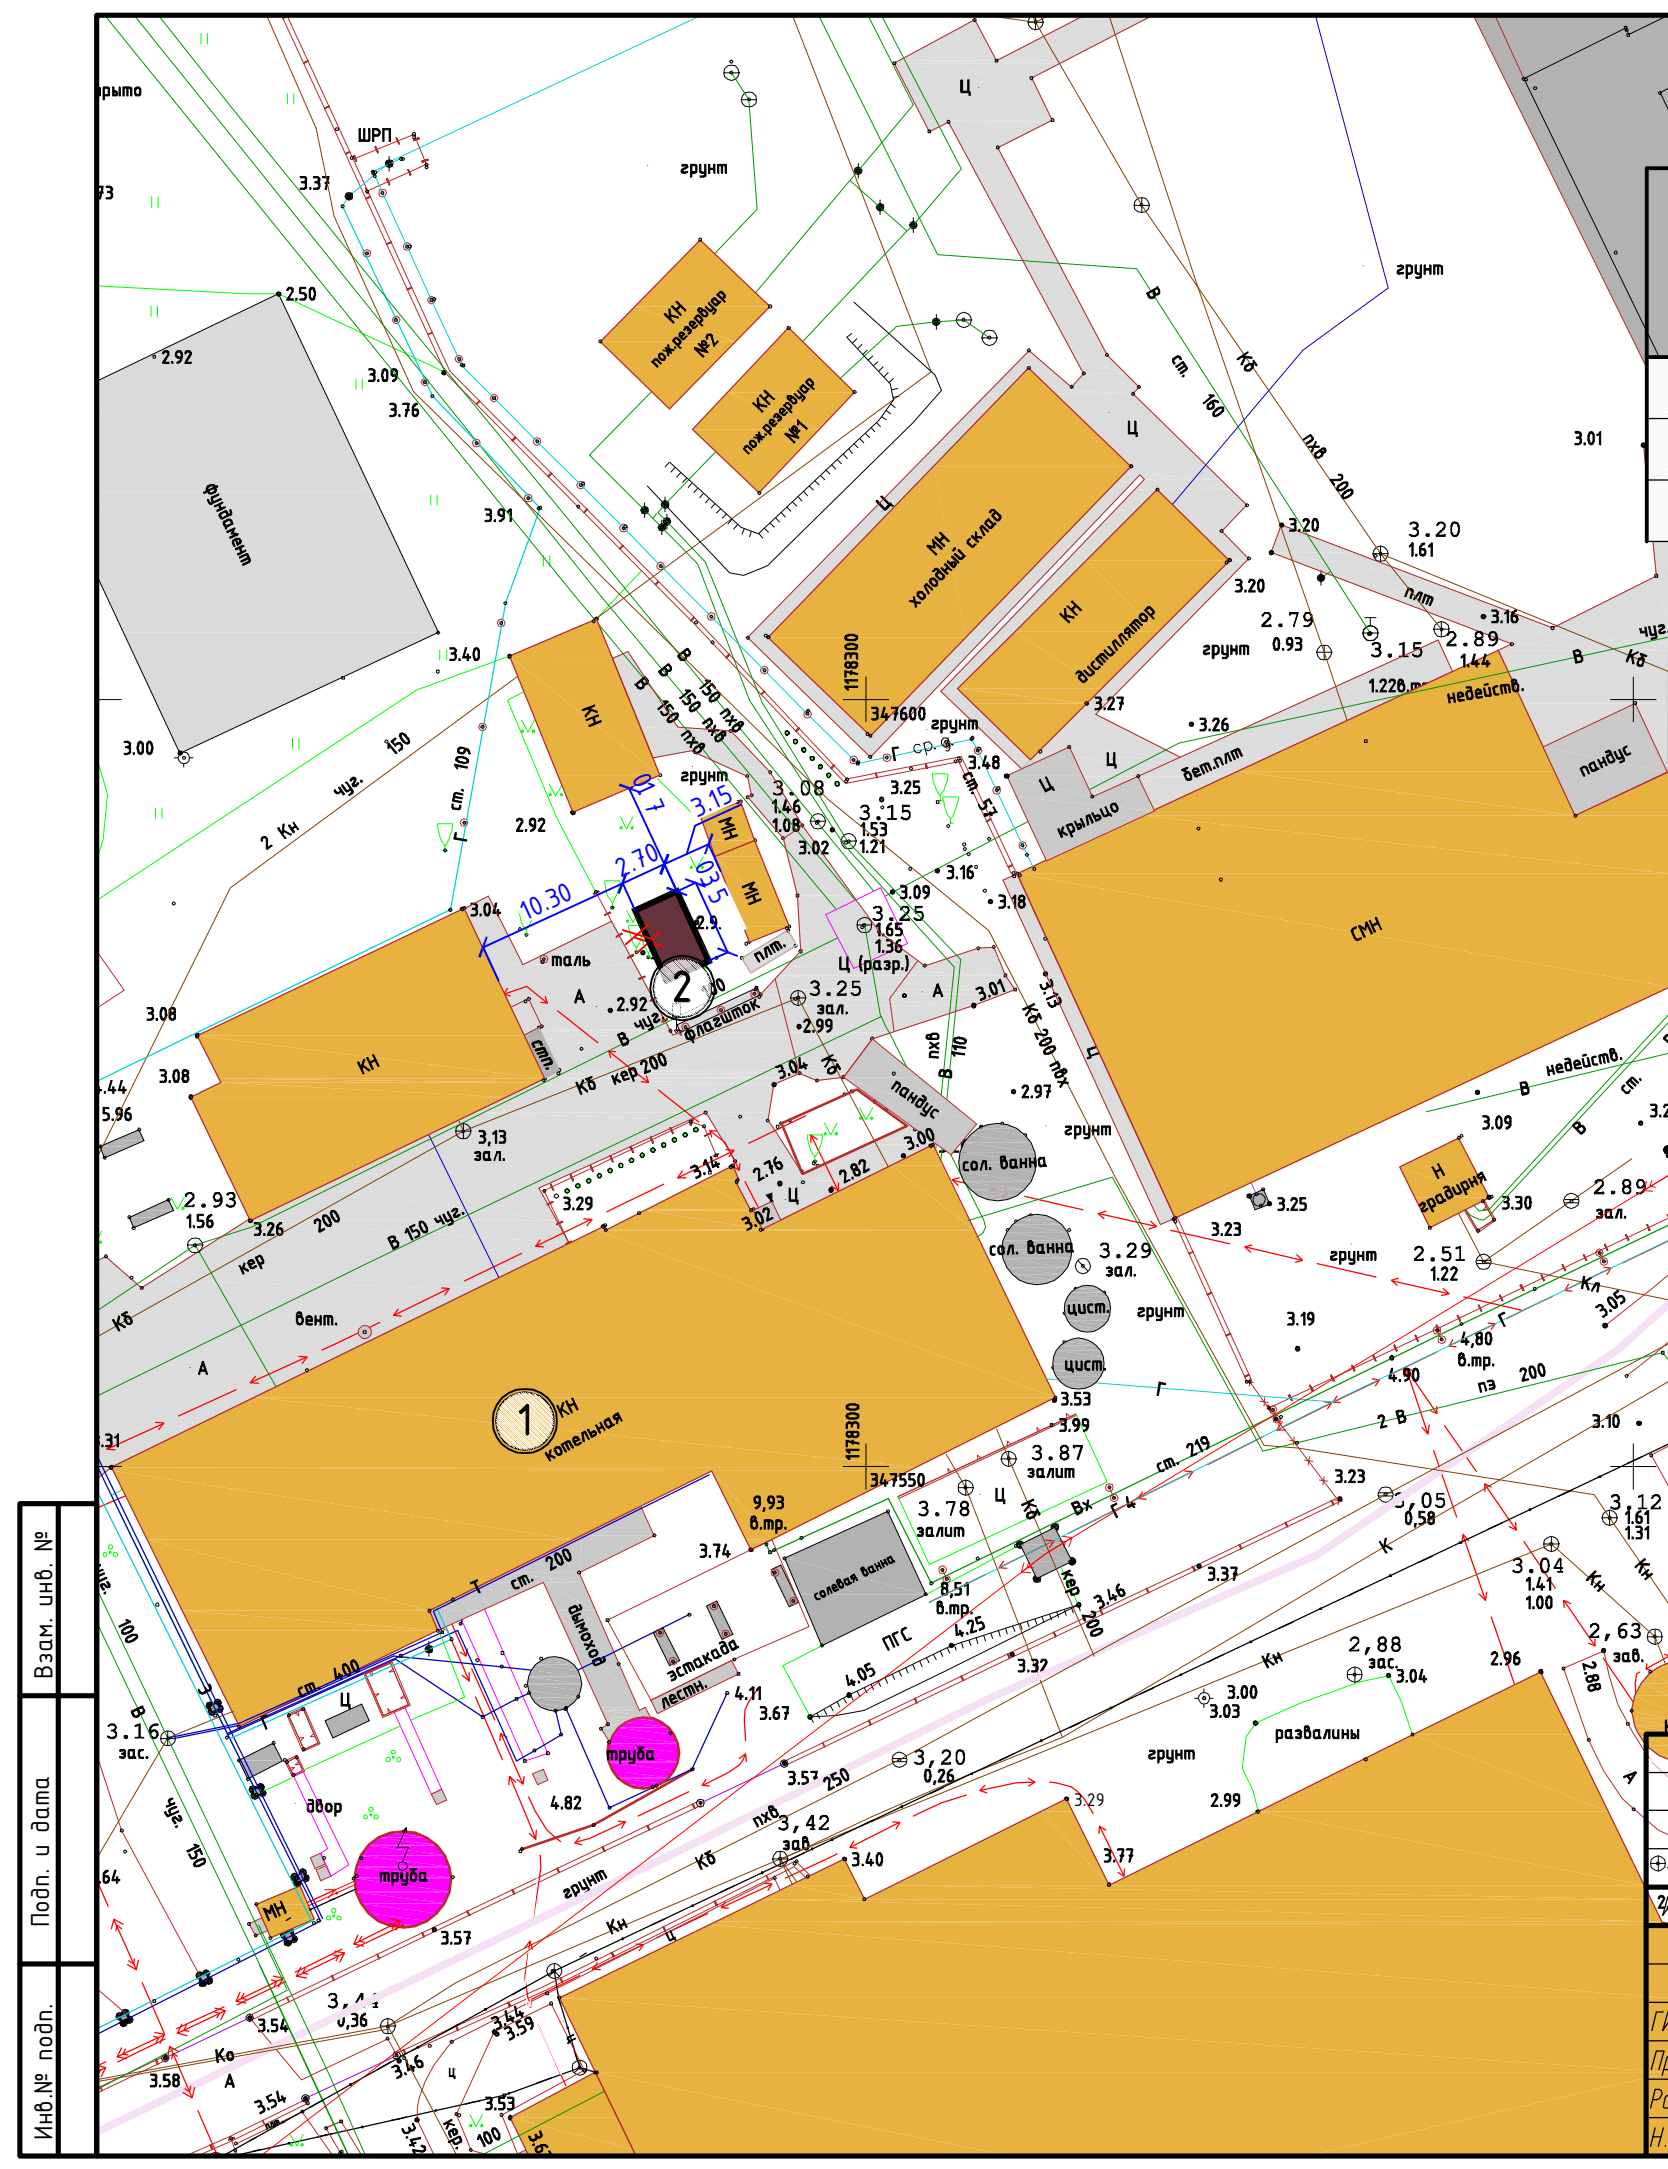

Взам. инв. №	
Подп. и дата	
Инв. № подл.	

006-2018-ГП				
Разработка рабочей и сметной документации на установку и подключение резервных источников теплоснабжения дизель-электрогенераторов.				
Лист	Кол.уч	Лист	Изд.	Дата
15				
г. Калининградская обл., пос. Прибрежный ул. Заводская, 11 (котельная)				
ГИП		Дементьев		
Проверил		Мазнов		
Разработал		Ушакова		
Н. контр.		Елохина		
Разбивочный план М 1:500				ООО "ПромСпецСервис"

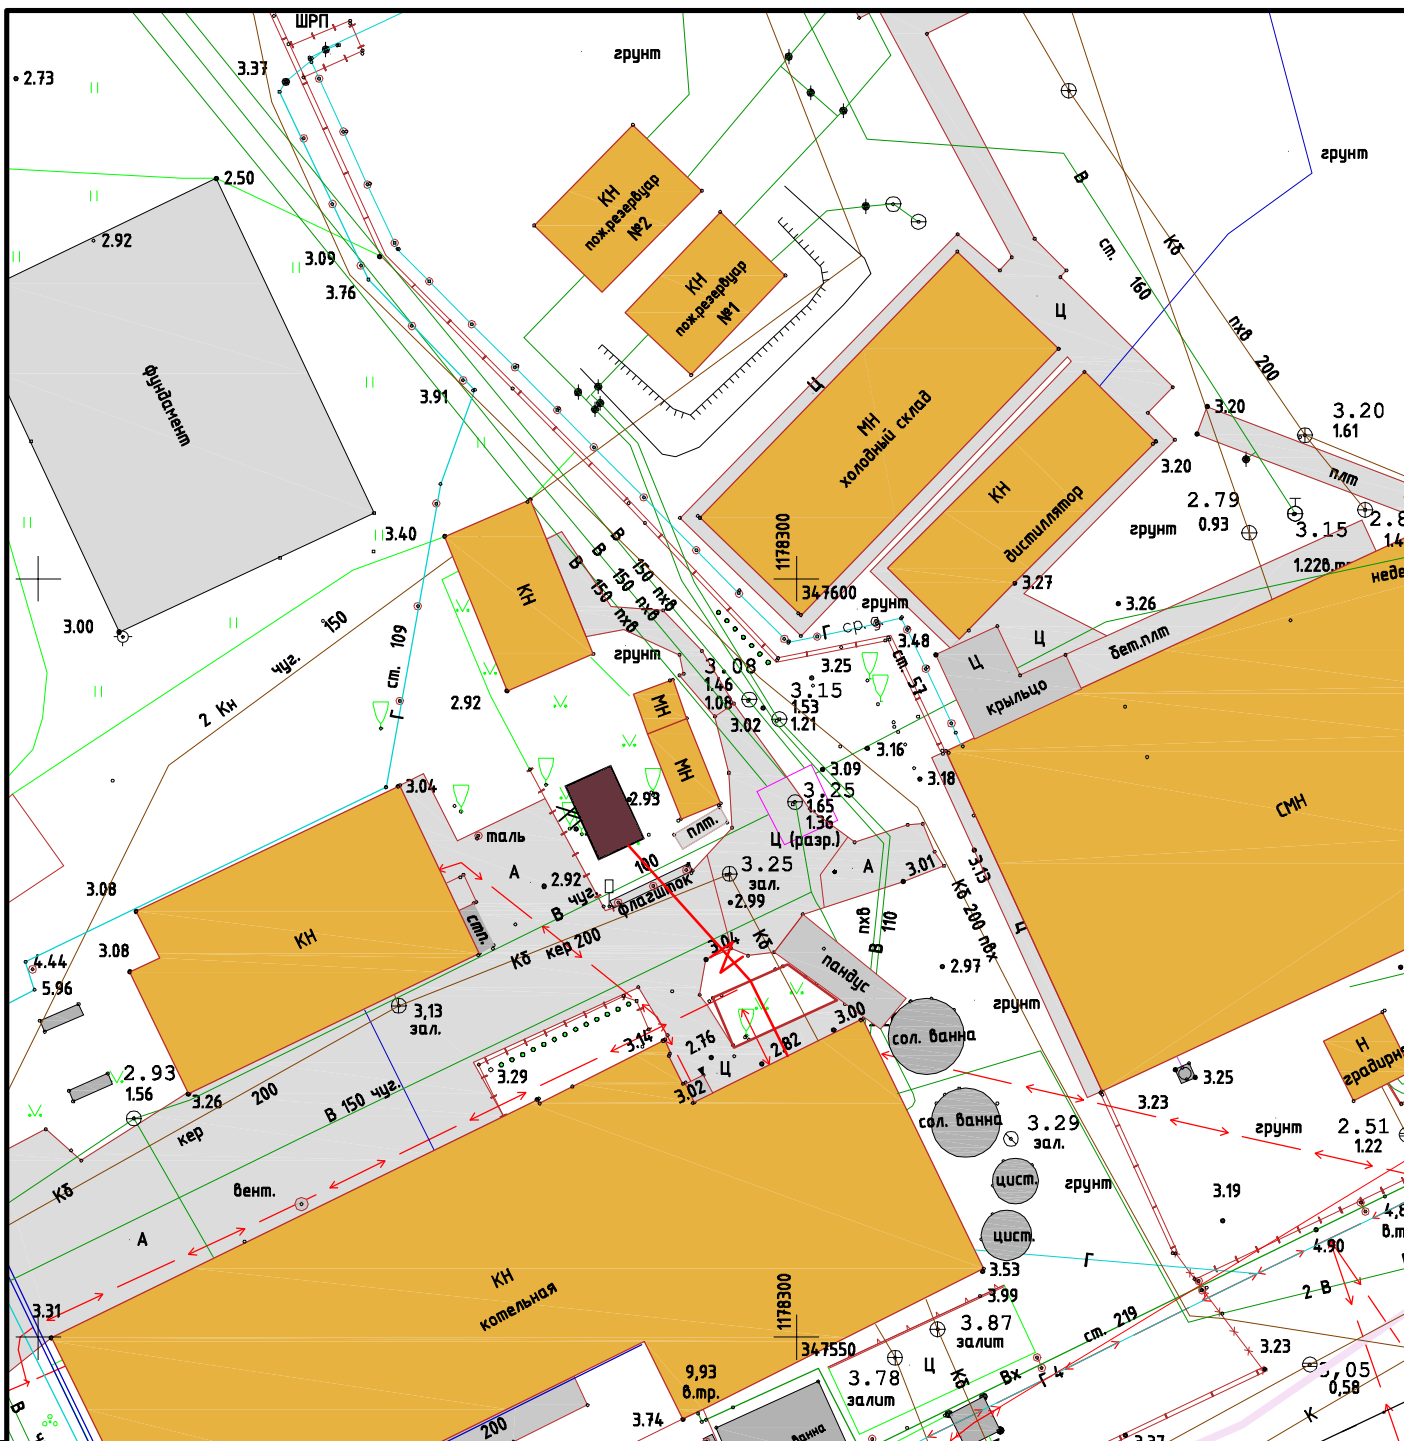


УСЛОВНЫЕ ОБОЗНАЧЕНИЯ

— N — проектируемая сеть электроснабжения;


Взам. инв. №	006-2018-ГП							
	Разработка рабочей и сметной документации на установку и подключение резервных источников теплоснабжения дизель-электрогенераторов.							
Подп. и дата	Изм.	Кол.уч	Лист	Идок.	Подпись	Дата		
Инв.№ подл.	г. Калининградская обл., пос. Прибрежный ул. Заводская, 11 (котельная)					Стадия	Лист	Листов
	ГИП	Дементьев				Р	16	
	Проверил	Мазнов				ООО "ПромСпецСервис"		
	Разработал	Ушакова						
	Н. контр.	Елохина						

Сводный план инженерно-технического обеспечения
М 1:500

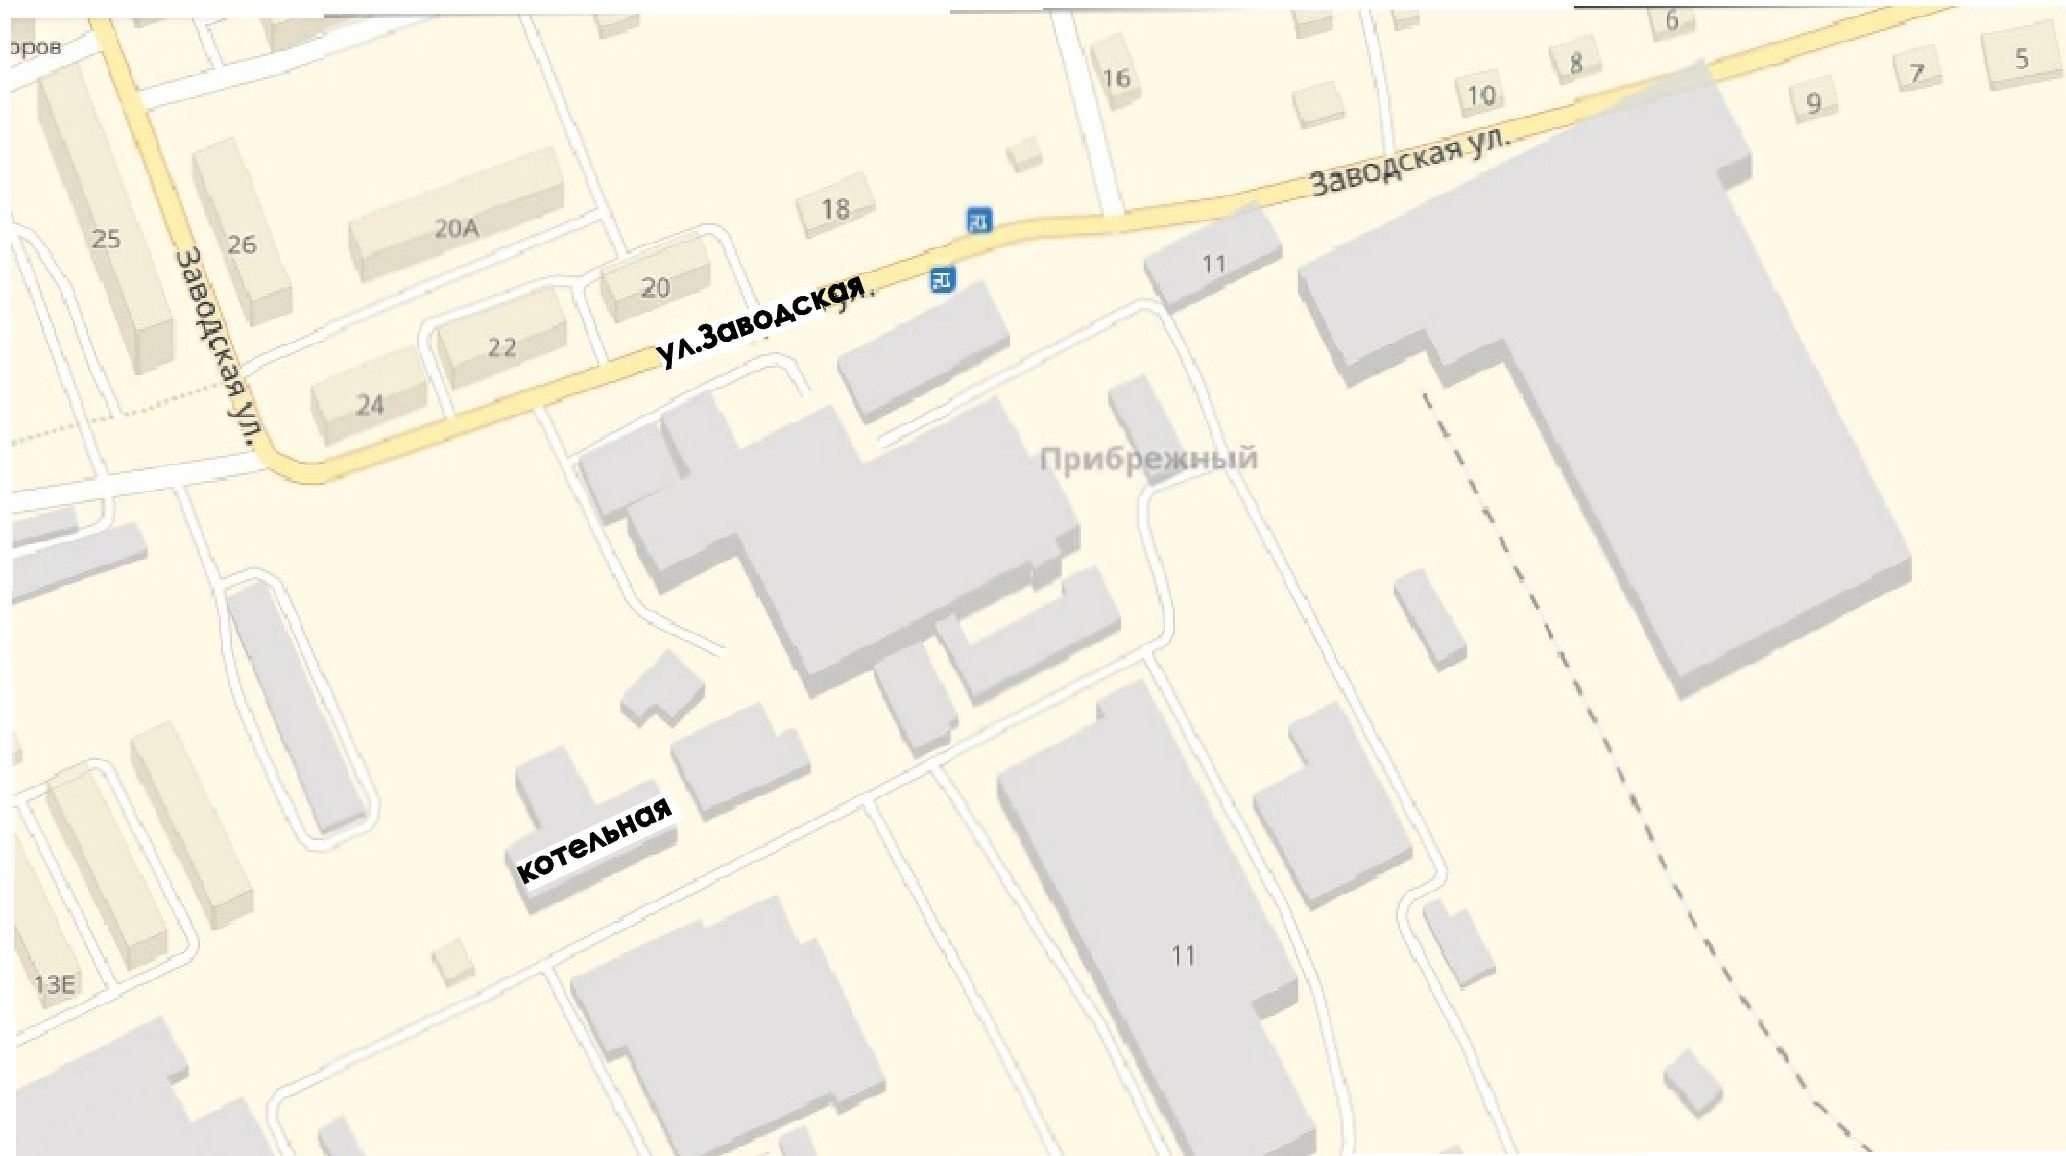

УСЛОВНЫЕ ОБОЗНАЧЕНИЯ

 - место размещения дизель-генераторной

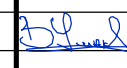						006-2018-ГП		
						Разработка рабочих и сметной документации на установку и подключение резервных источников теплоснабжения дизель-электрогенераторов.		
						г. Калининградская обл., пос. Прибрежный		
						ул. Заводская, 11 (станция очистки технической воды)		
Изм.	Кол.уч	Лист	Издк.	Подпись	Дата	Стадия	Лист	Листов
						Р	17	
ГИП				Дементьев		Ситуационный план М 1:2500		
Проверил				Мазнов				
Разработал				Ушакова				
Н. контр.				Елохина				
						ООО "ПромСпецСервис"		

Инв.№ подл.

Подп. и дата

Взам. инв. №