

Помещение ОПУ

Перечень сокращений

AI – аналоговые сигналы

АСПТ – автоматизированная система пожаротушения

ОПУ – оперативный пульт управления

ДЭС – дизельная электростанция

ДГУ – дизель-генераторная установка

РУ – распределительное устройство 10кВ


РКИ – релейно-контактный интерфейс

САУ – система автоматического управления

ЩСН – щит собственных нужд

RS-485 – цифровой интерфейс RS-485

DSE – Deep Sea Electronic

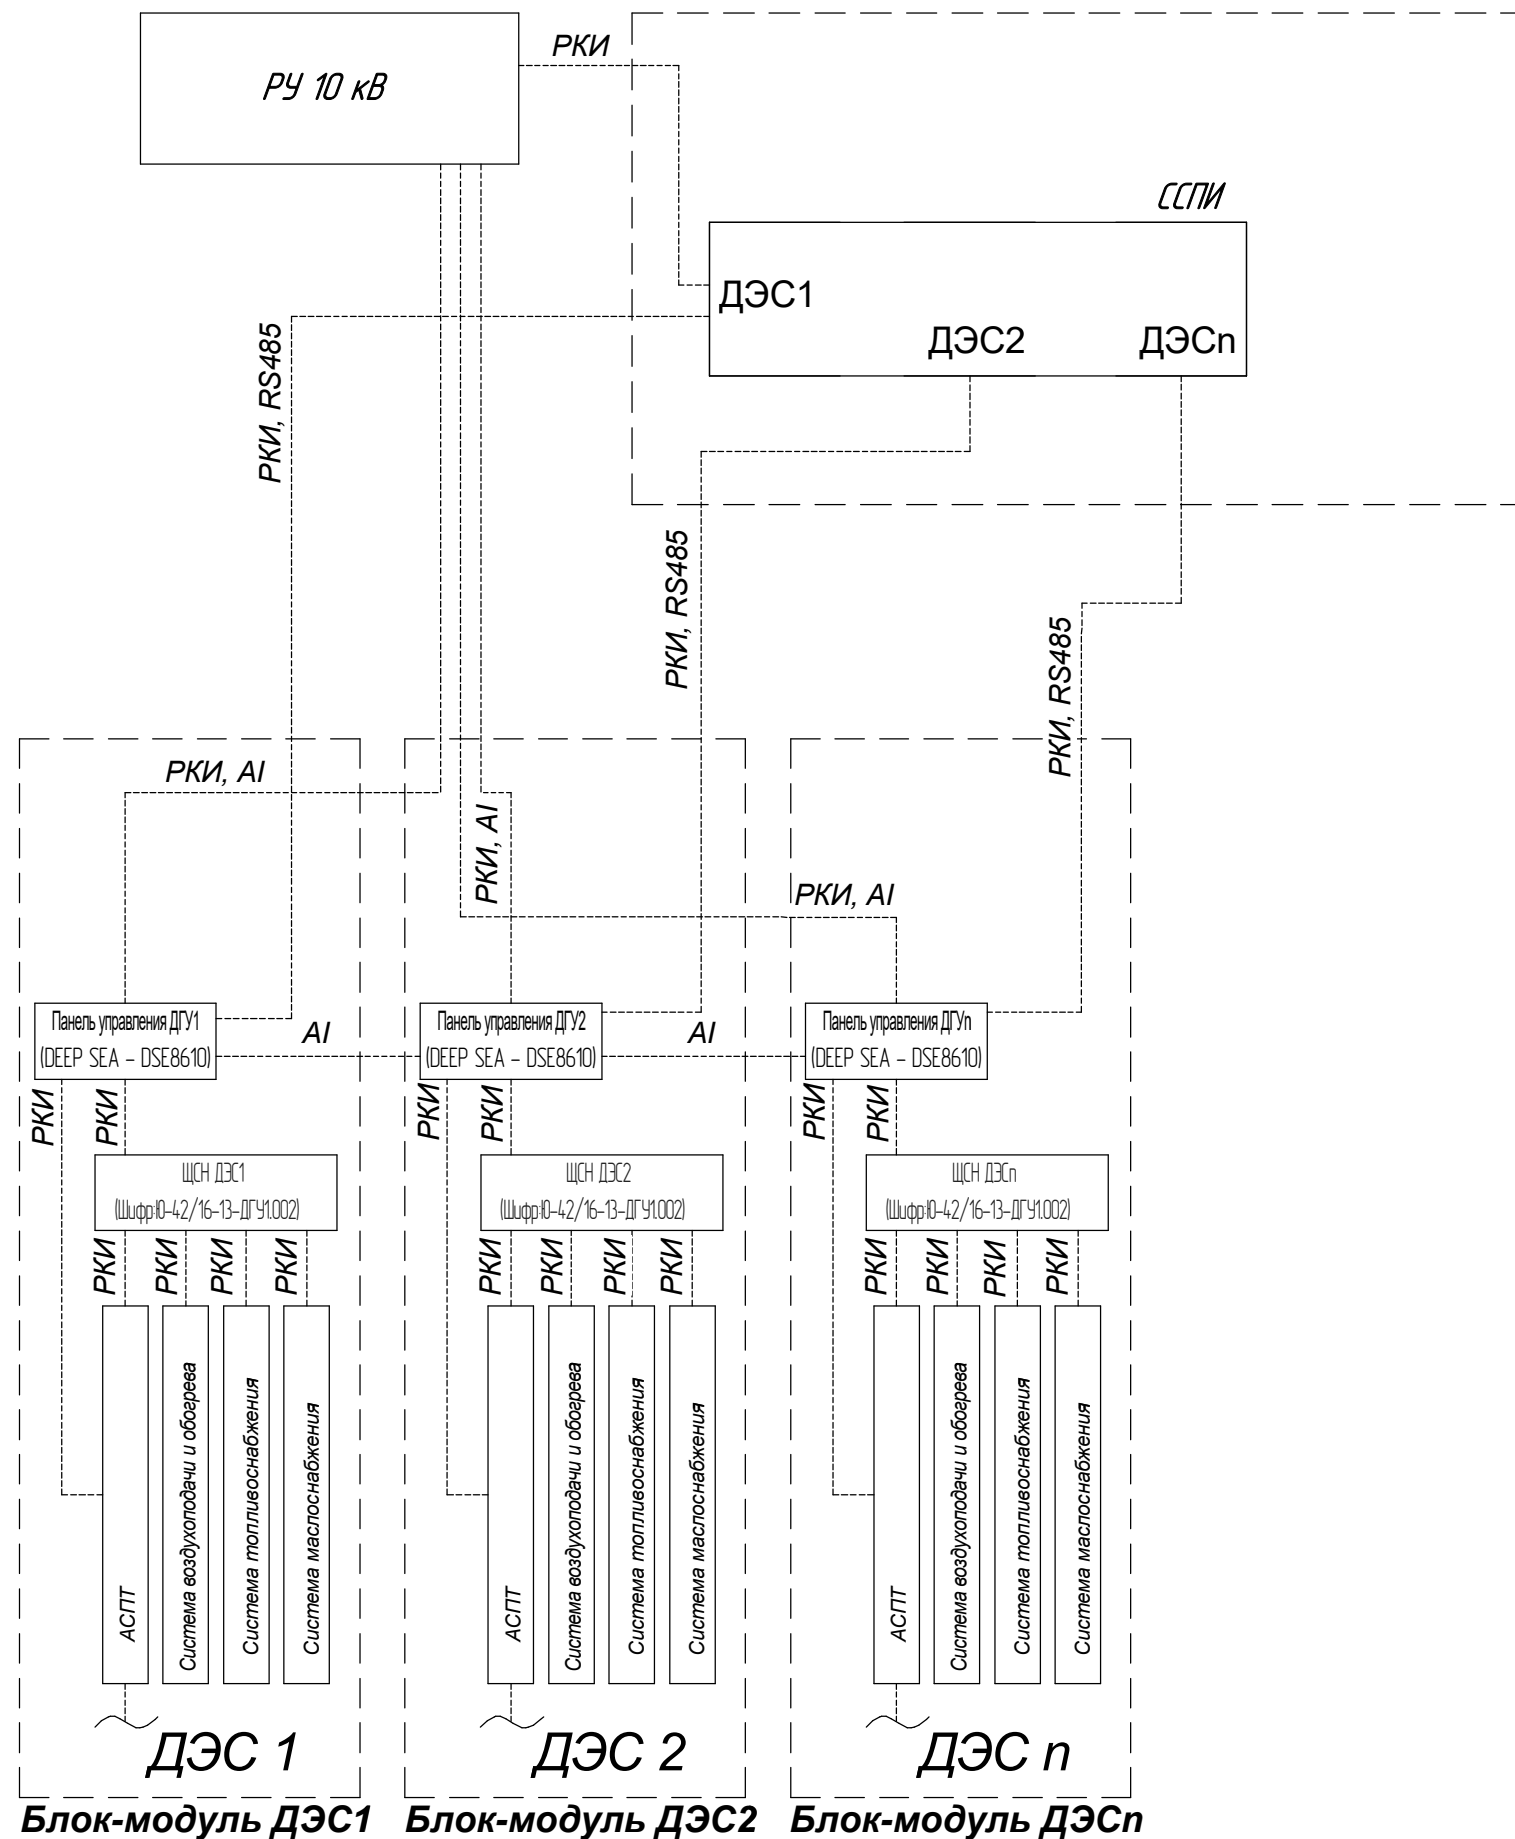

|          |        |      |        |       |      |   |        |      |        |
|----------|--------|------|--------|-------|------|---|--------|------|--------|
|          |        |      |        |       |      | <b>22_0513-00.001-АК</b>  |        |      |        |
|          |        |      |        |       |      | Обустройство объектов военного городка «Кузьминский», для размещения подразделений 150 МСД (Россия, Ростовская область) в части привязки к объекту автоматизированной аварийной электростанции контейнерного типа (РОСС-Д1200ВК-02-М2) мощностью 1500 кВА, напряжением 10500В, на базе дизель-генераторного агрегата Mitsubishi S12R PTAА2» |        |      |        |
| Изм.     | Колуч. | Лист | № док. | Подп. | Дата | Блочно-модульная дизельная электростанция,<br>Автоматизация комплексная   | Стадия | Лист | Листов |
| Разраб.  | Долгов |      |        |       |      |   | Р      | 14   |        |
| Провер.  |        |      |        |       |      | Структурная схема управления ДЭС  |        |      |        |
| Н.Контр. | Журов  |      |        |       |      |   |        |      |        |
| ГИП      | Сирота |      |        |       |      |   |        |      |        |

Согласовано

|              |              |              |
|--------------|--------------|--------------|
| Инв. № подл. | Подп. и дата | Взам. инв. № |
|              | 07.20        |              |