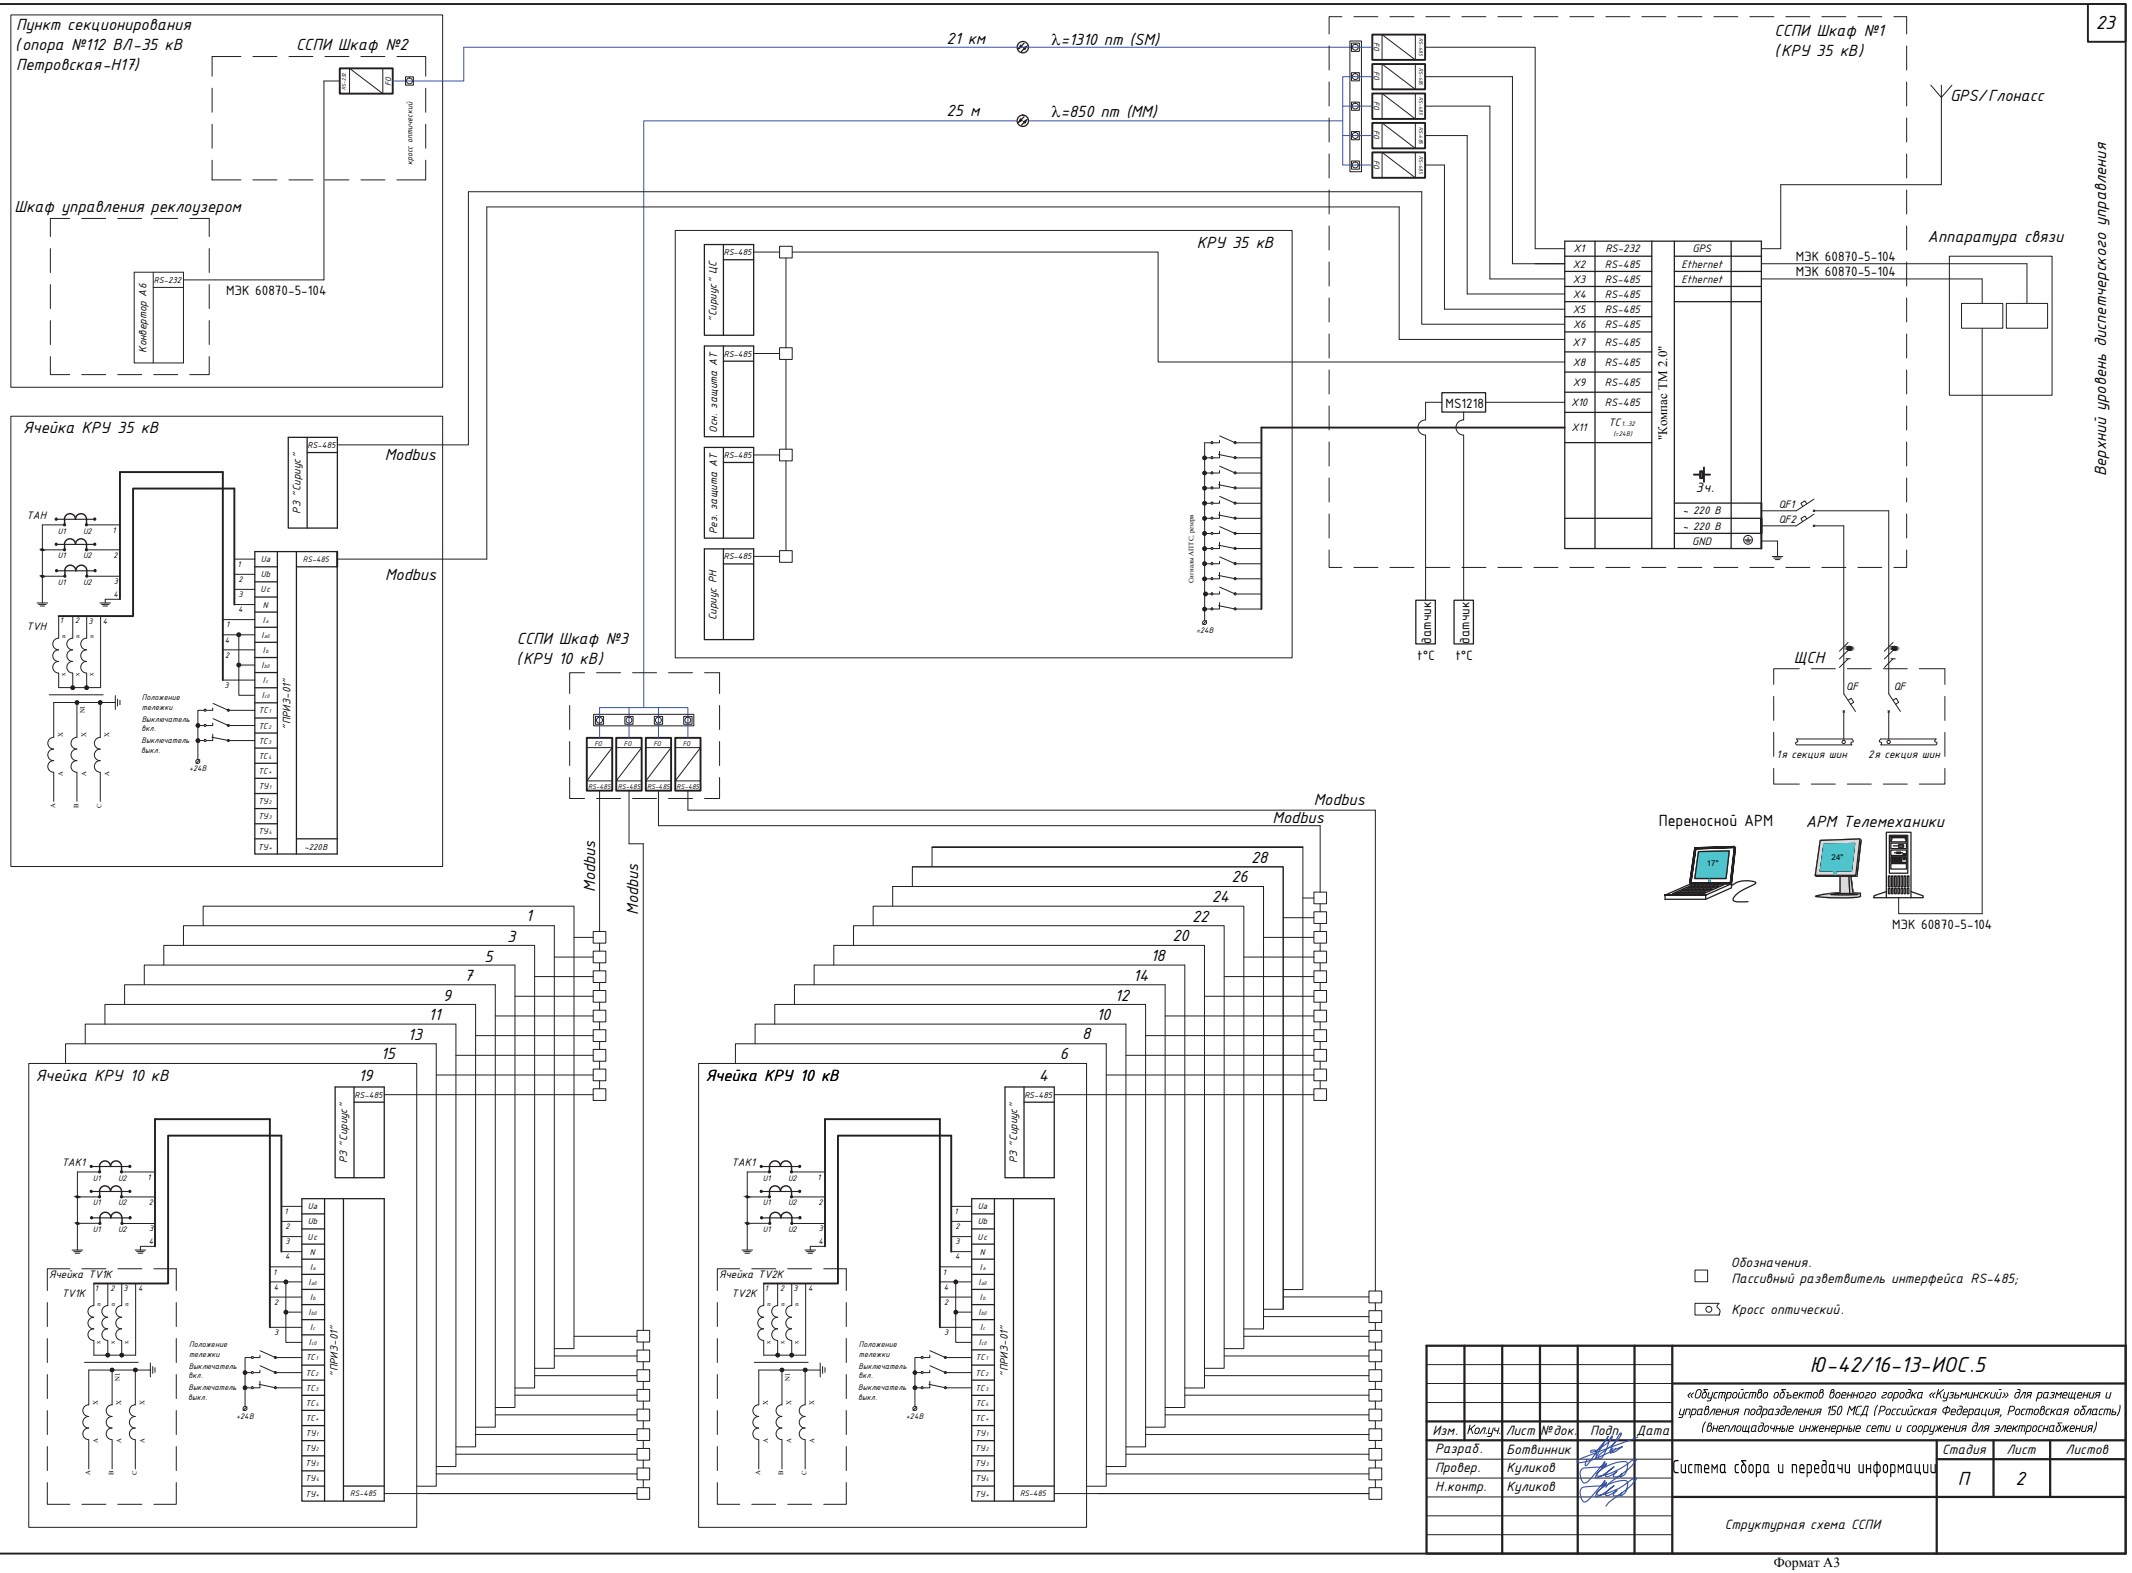

Верхний уровень диспетчерского управления

						Ю-42/16-13-ИОС.5	
						«Обустройство объектов военного городка «Кузьминский» для размещения и управления подразделения 150 МСД (Российская Федерация, Ростовская область) (внеплощадочные инженерные сети и сооружения для электроснабжения)	
Изм.	Колуч.	Лист	№ док.	Подп.	Дата		
Разраб.		Ботвинник				Система сбора и передачи информации	Стадия: П; Лист: 2; Листов:
Провер.		Куликов					
Н.контр.		Куликов				Структурная схема ССПИ	

Согласовано

Взам. инв. №

Подп. и дата

Инв. № подл.

Формат А3