



Панель управления ДГУ (DEEP SEA - DSE8610). Вид общий


Вид спереди

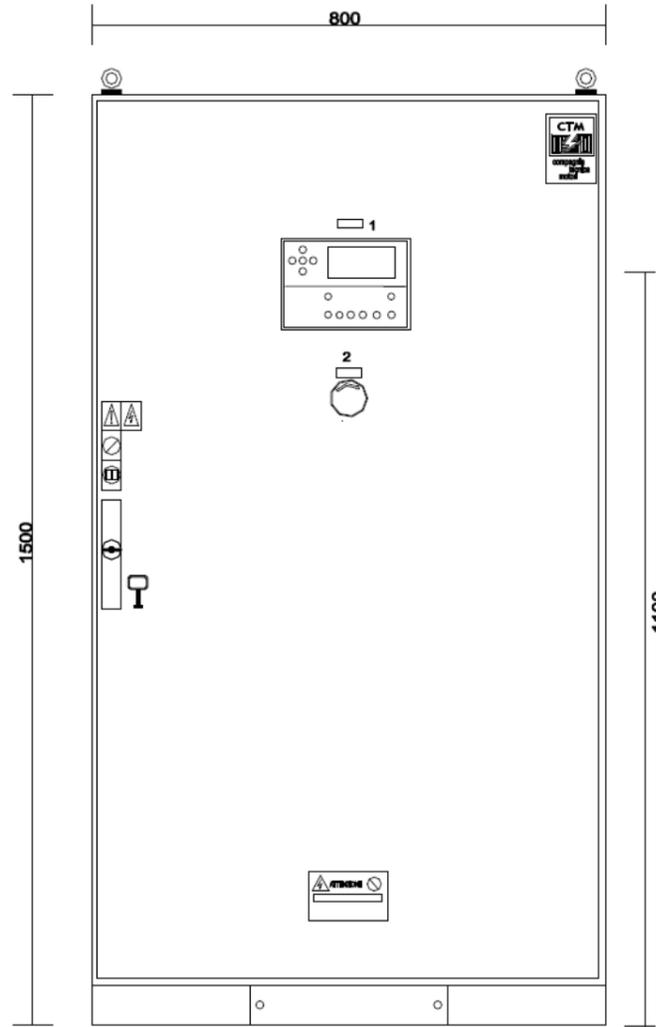


Вид сбоку

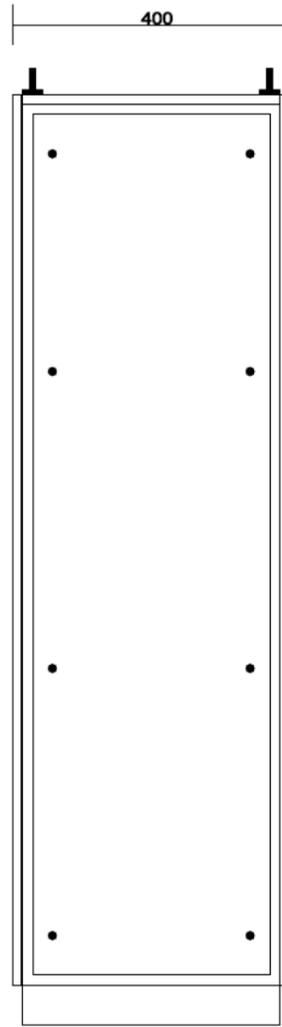

Вид на монтажную панель

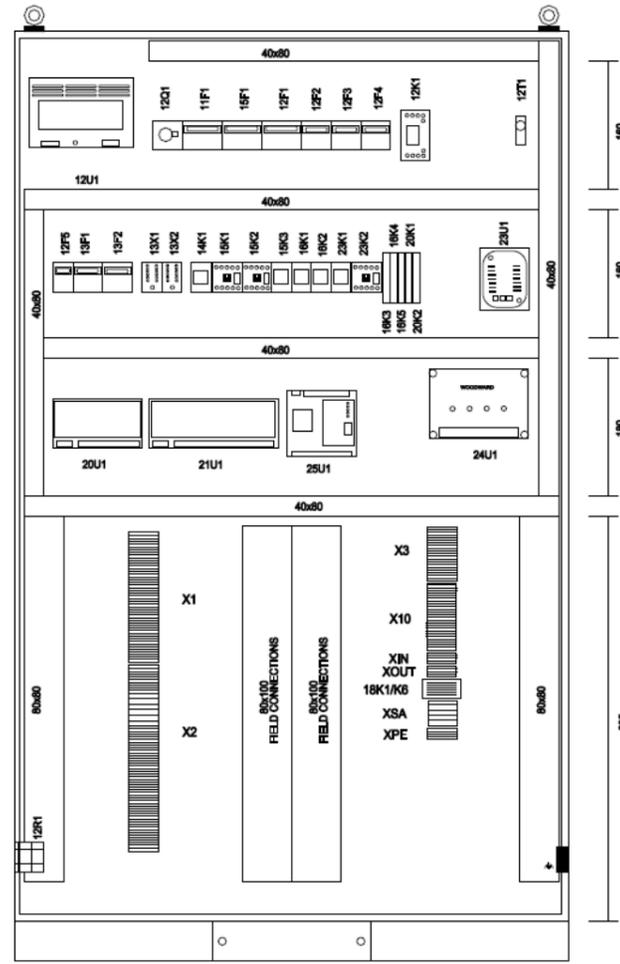


Вид общий ДЭС

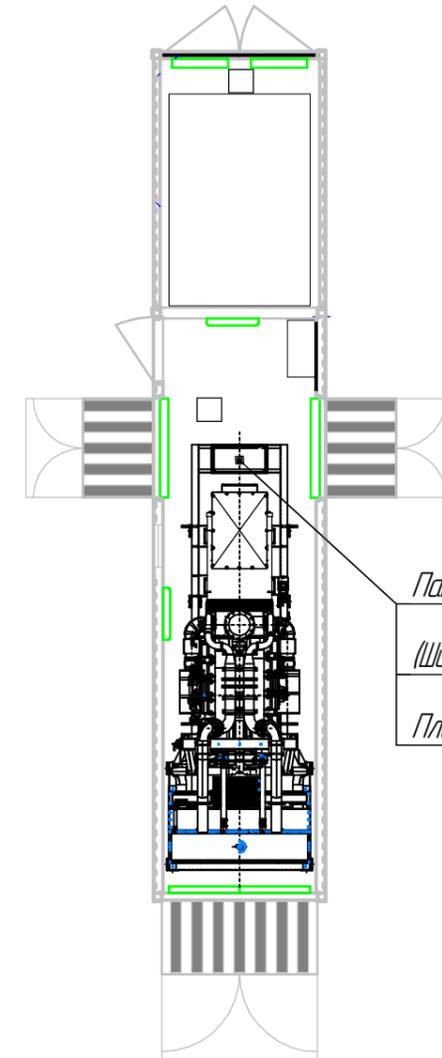

Панель управления ДГУ
(Шифр: 8703-Е-400-1).
План расположения

Вид снизу

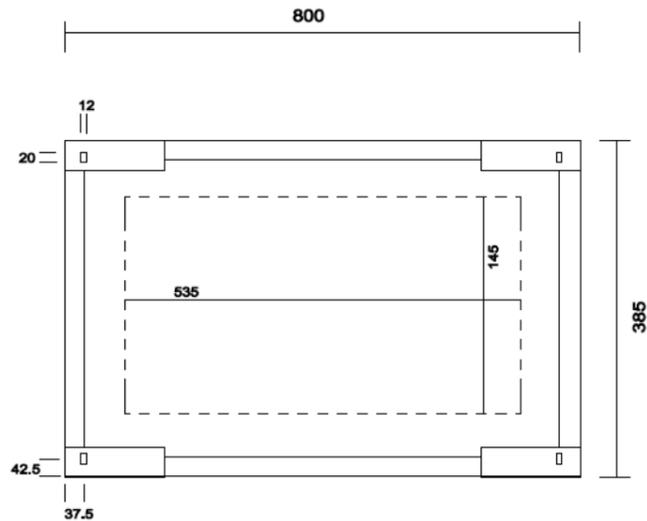

Согласовано

Изм. № подл.	Подп. и дата	Взам. инв. №
	02.08.20	

						22_0513-00.001-АК			
						Обустройство объектов военного городка «Кузьминский», для размещения подразделений 150 МСД (Россия, Ростовская область) в части привязки к объекту автоматизированной аварийной электростанции контейнерного типа (РОСС-Д1200ВК-02-М2) мощностью 1500 кВА, напряжением 10500В, на базе дизель-генераторного агрегата Mitsubishi S12R PTAА2»			
Изм.	Колуч.	Лист	№ док.	Подп.	Дата	Блочно-модульная дизельная электростанция	Стадия	Лист	Листов
Разраб.	Долгов						Р	17	
Провер.						Панель управления ДГУ (Шифр: 8703-Е-400-1). Вид общий. План расположения			
Н.Контр.	Жуков								
ГИП	Сирота								