


ТЭСП.2000.000.000.000 МЧ

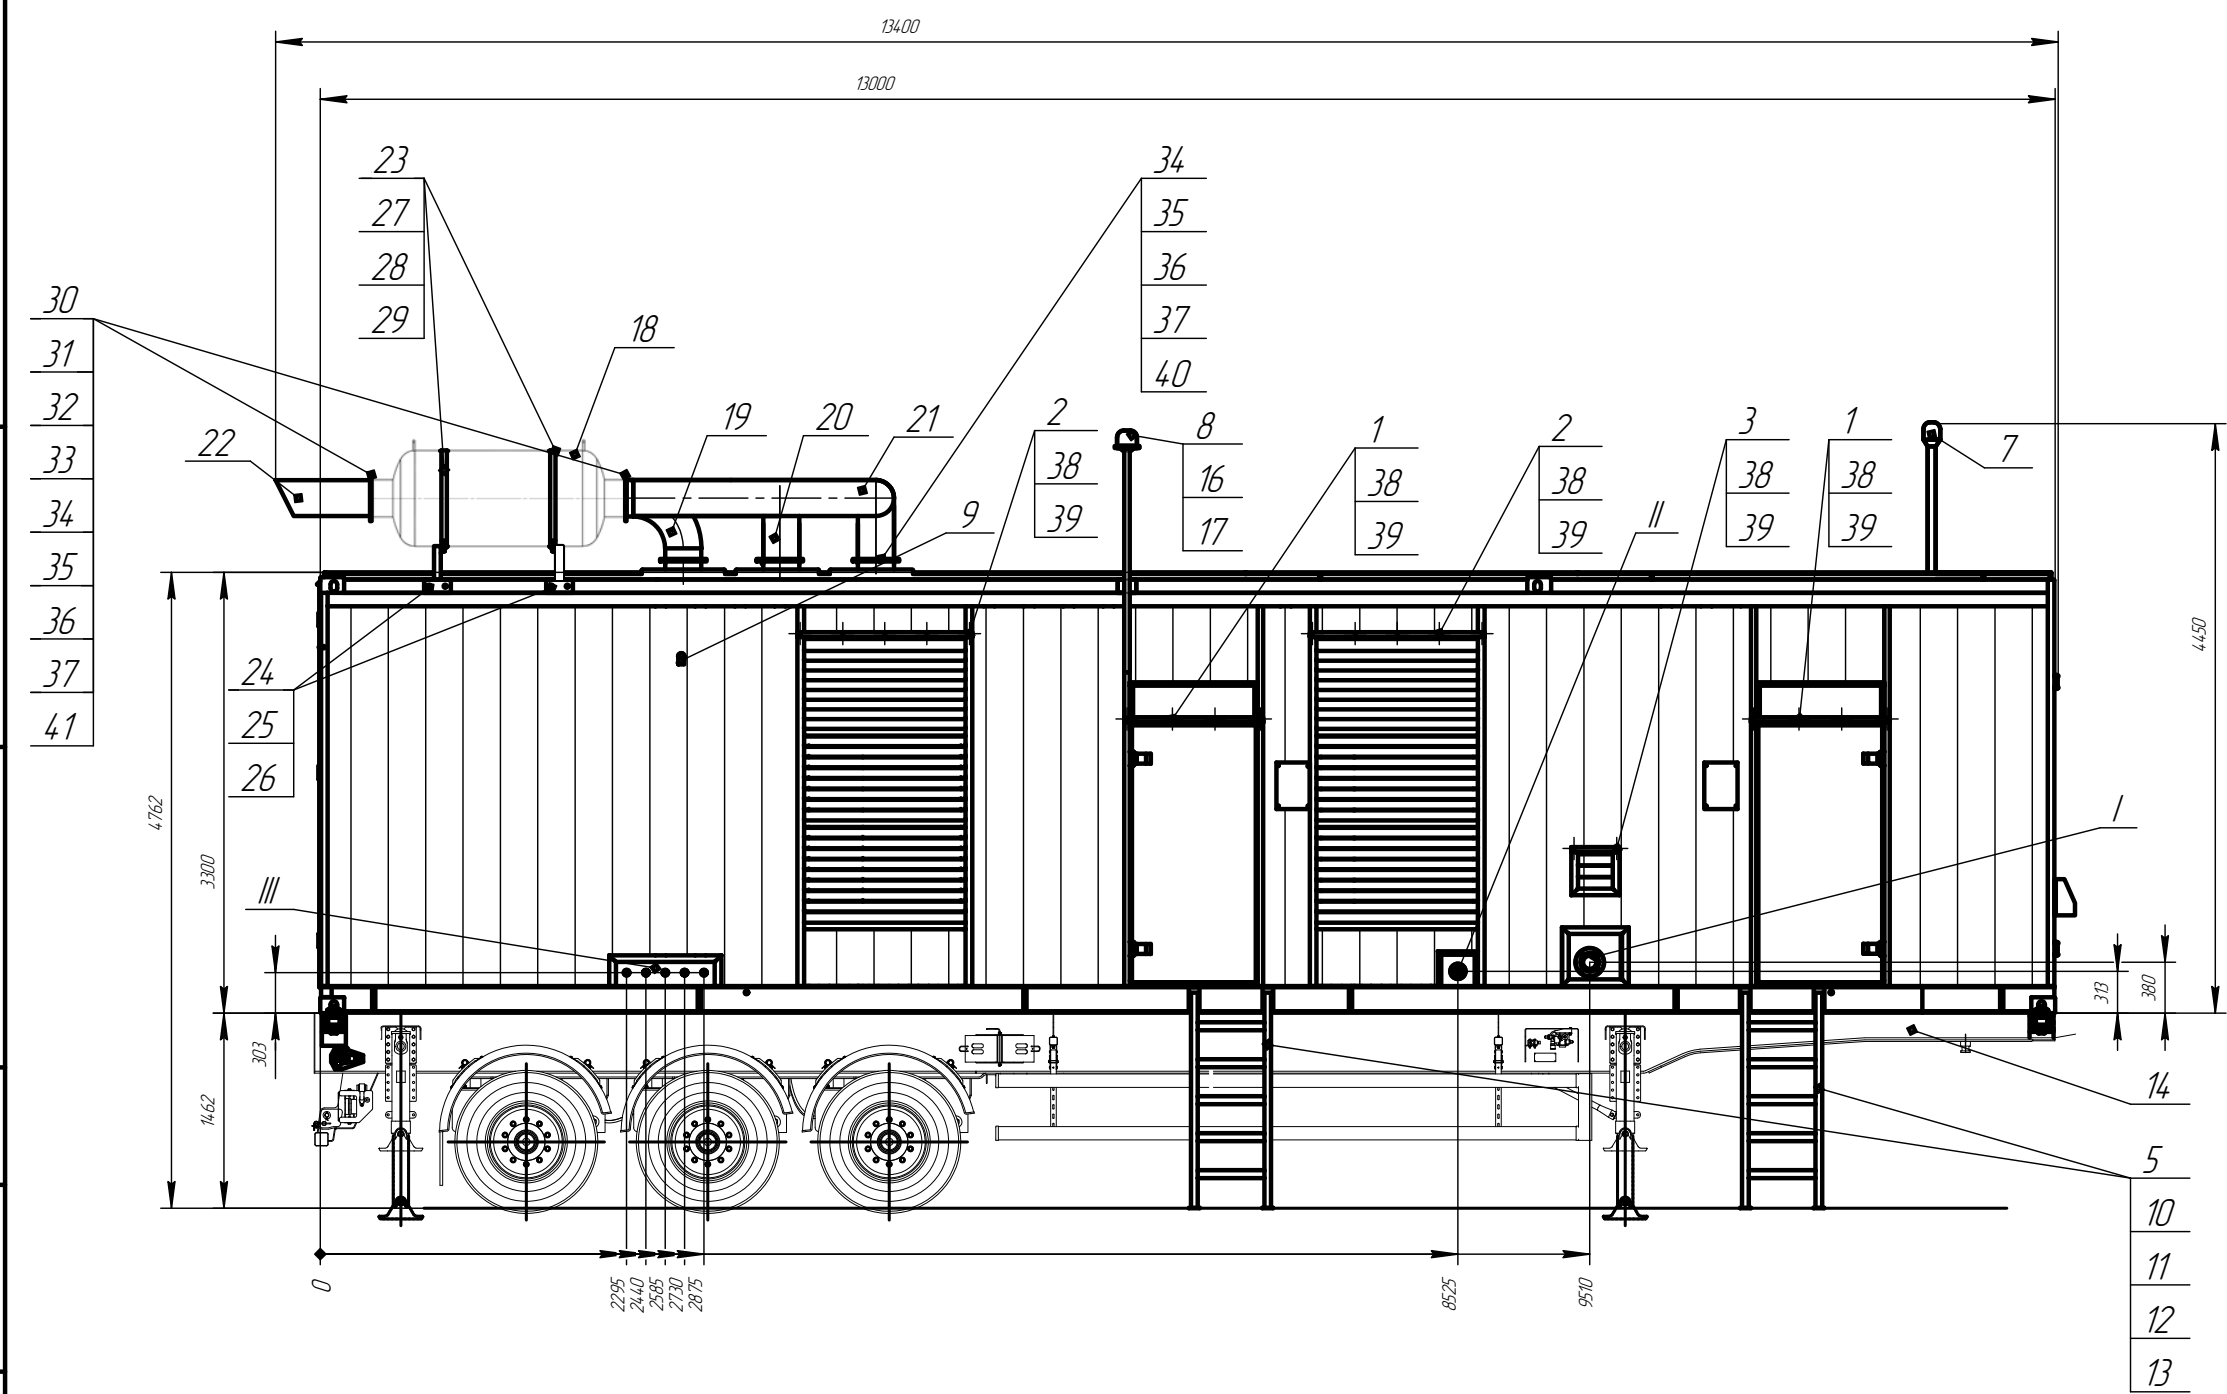


№	Наименование	Кол-во	Примечание
1	Козырек двери	4	
2	Козырек клапана приточного	3	
3	Козырек топливного отсека	1	
4	Козырек вентилятора	3	
5	Лестница	2	
6	Лестница на крышу	1	
7	Клапан дыхательный	1	
8	Фонарь сигнальный с кронштейном и кабелем	1	
9	Отвод	2	
10	Болт М12х40	6	
11	Гайка М12	6	
12	Шайба d12	20	
13	Гровер 12	6	
14	Колесный полуприцеп	1	
15	Кожух кабельных разъемов	1	
16	Болт М8х20	22	Установлены в закладные места
17	Шайба 8	22	Установлены в закладные места
18	Глушитель	3	
19	Трубопровод газовойхлопа №1	1	
20	Трубопровод газовойхлопа №2	1	
21	Трубопровод газовойхлопа №3	1	
22	Выпуск глушителя	3	
23	Хомут глушителя	6	
24	Болт М8х40	8	Установлены в закладные места
25	Шайба 8	8	Установлены в закладные места
26	Гровер 8	8	Установлены в закладные места
27	Гайка М10	12	Установлены в закладные места
28	Гровер 10	12	Установлены в закладные места
29	Шайба 10	12	Установлены в закладные места
30	Болт М16х60	12	Установлены в закладные места
31	Гайка М16	12	Установлены в закладные места
32	Шайба 16	24	Установлены в закладные места
33	Гровер 16	12	Установлены в закладные места
34	Болт М12х60	24	Установлены в закладные места
35	Гайка М12	24	Установлены в закладные места
36	Шайба 12	48	Установлены в закладные места
37	Гровер 12	24	Установлены в закладные места
38	Болт М6х20	46	Установлены в закладные места
39	Шайба 6	46	Установлены в закладные места
40	Прокладка газовойхлопа	3	Установлены в закладные места
41	Прокладка газовойхлопа	6	Установлены в закладные места
42	Розетка для внешнего подключения 400В, 63А (питание ЩСН)	1	

Перв. примен.  
Справ. №  
Подп. и дата  
Изм. № дробл.  
Взам. инв. №  
Подп. и дата  
Изм. № подл.

Поз.	Назначение и присоединительные размеры
I	Слив и перелив дизельного топлива, фланец ДУ100 ГОСТ12820-80
II	Заправка дизельного топлива, фланец ДУ25 ГОСТ12820-80
III	Слив и заправка моторным маслом и ОЖ, рукав ф <sub>внутр.</sub> 25 мм ГОСТ10362

				<b>ТЭСП.2000.000.000 МЧ</b>		
Изм.	Лист	№ докум.	Подп.	Дата	Альтернативная дизельная электростанция	
Разраб.	Чудиков А.С.				01	1:40
Пров.	Жиков В.В.				ТЭ.2000С-Т400-ЗРН	
Т.контр.	Никипорец П.М.				Лист	Листов 1
Н.контр.	Жиков В.В.				Монтажный чертеж	
Утв.	Жиков В.В.				000 "Техэксп"	

Копировал \_\_\_\_\_ Формат А2

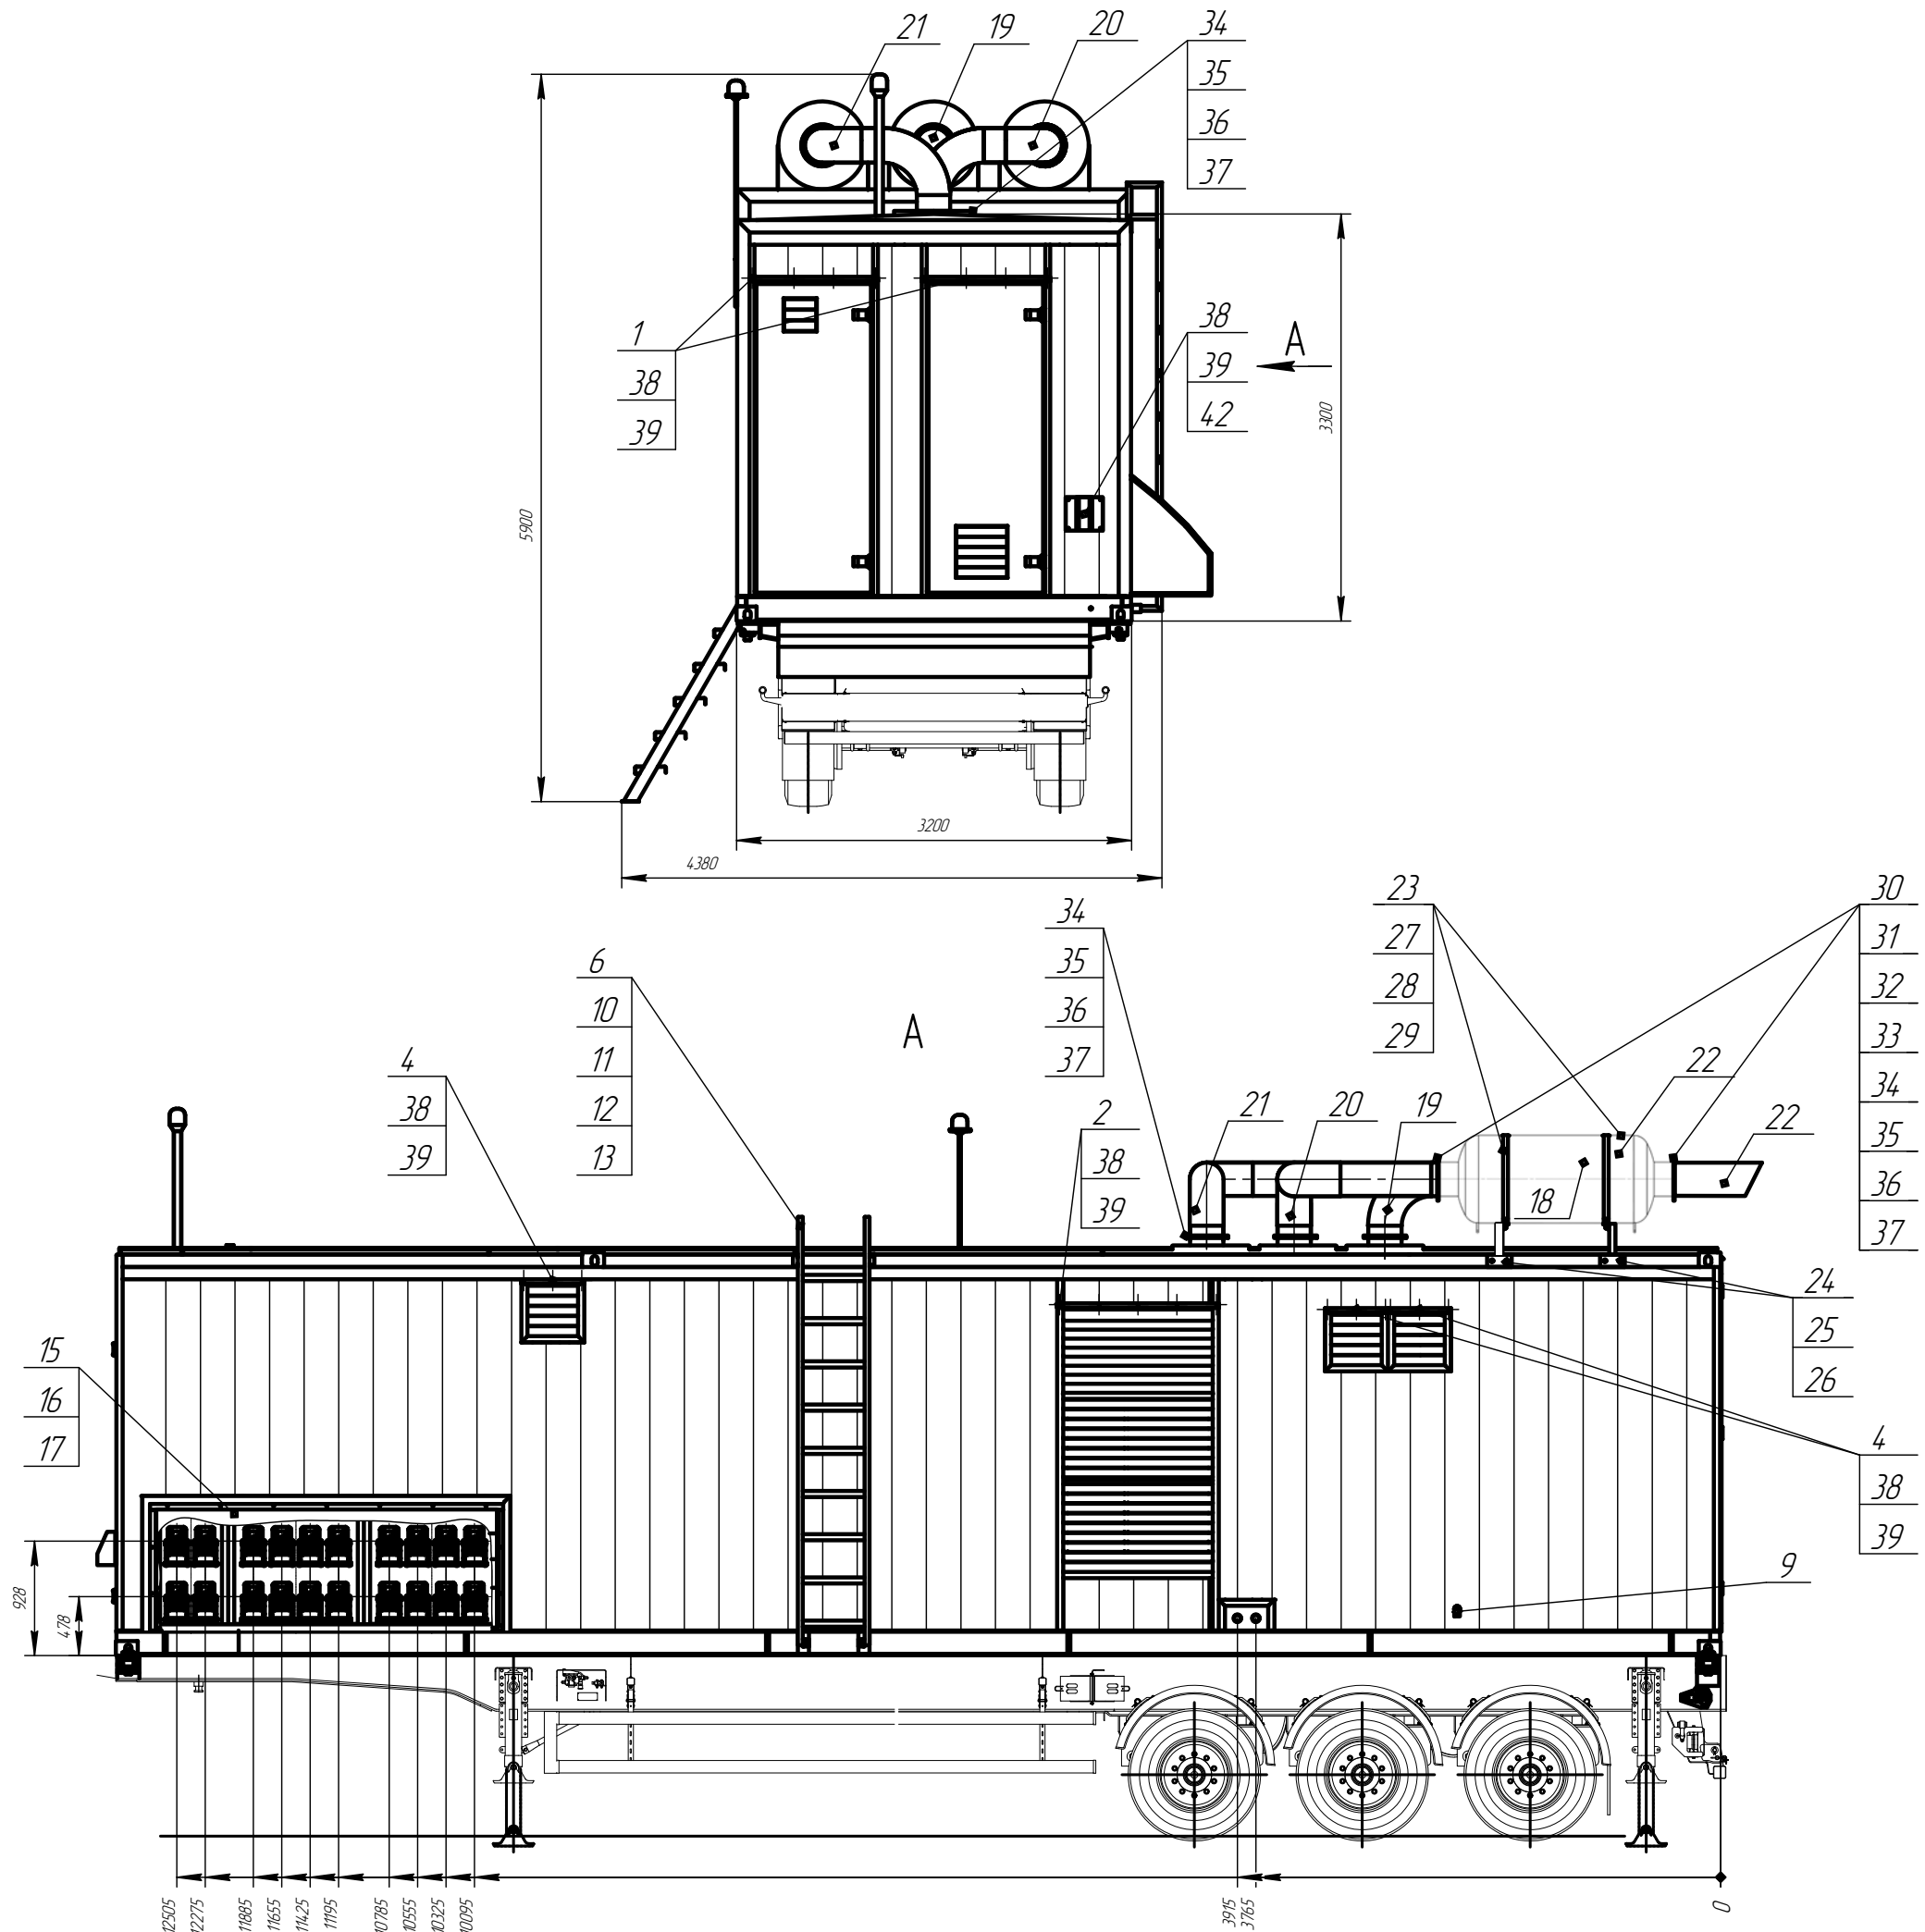

Инд. № подл. Подп. и дата  
 Инв. № дубл. Подп. и дата  
 Инв. № дубл. Подп. и дата