
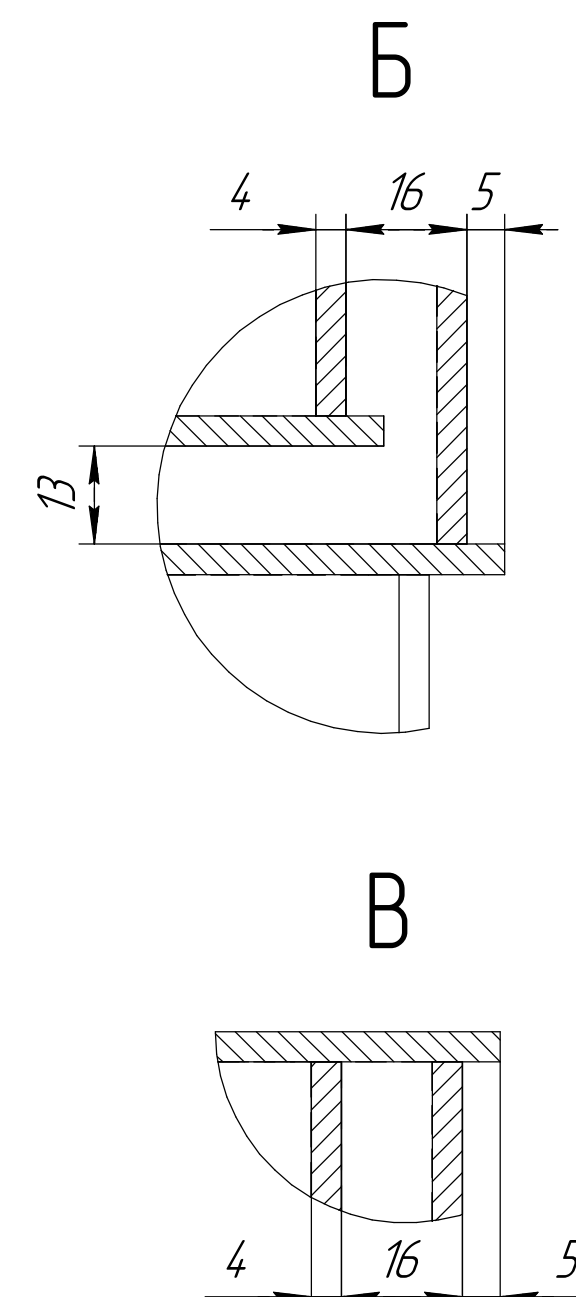
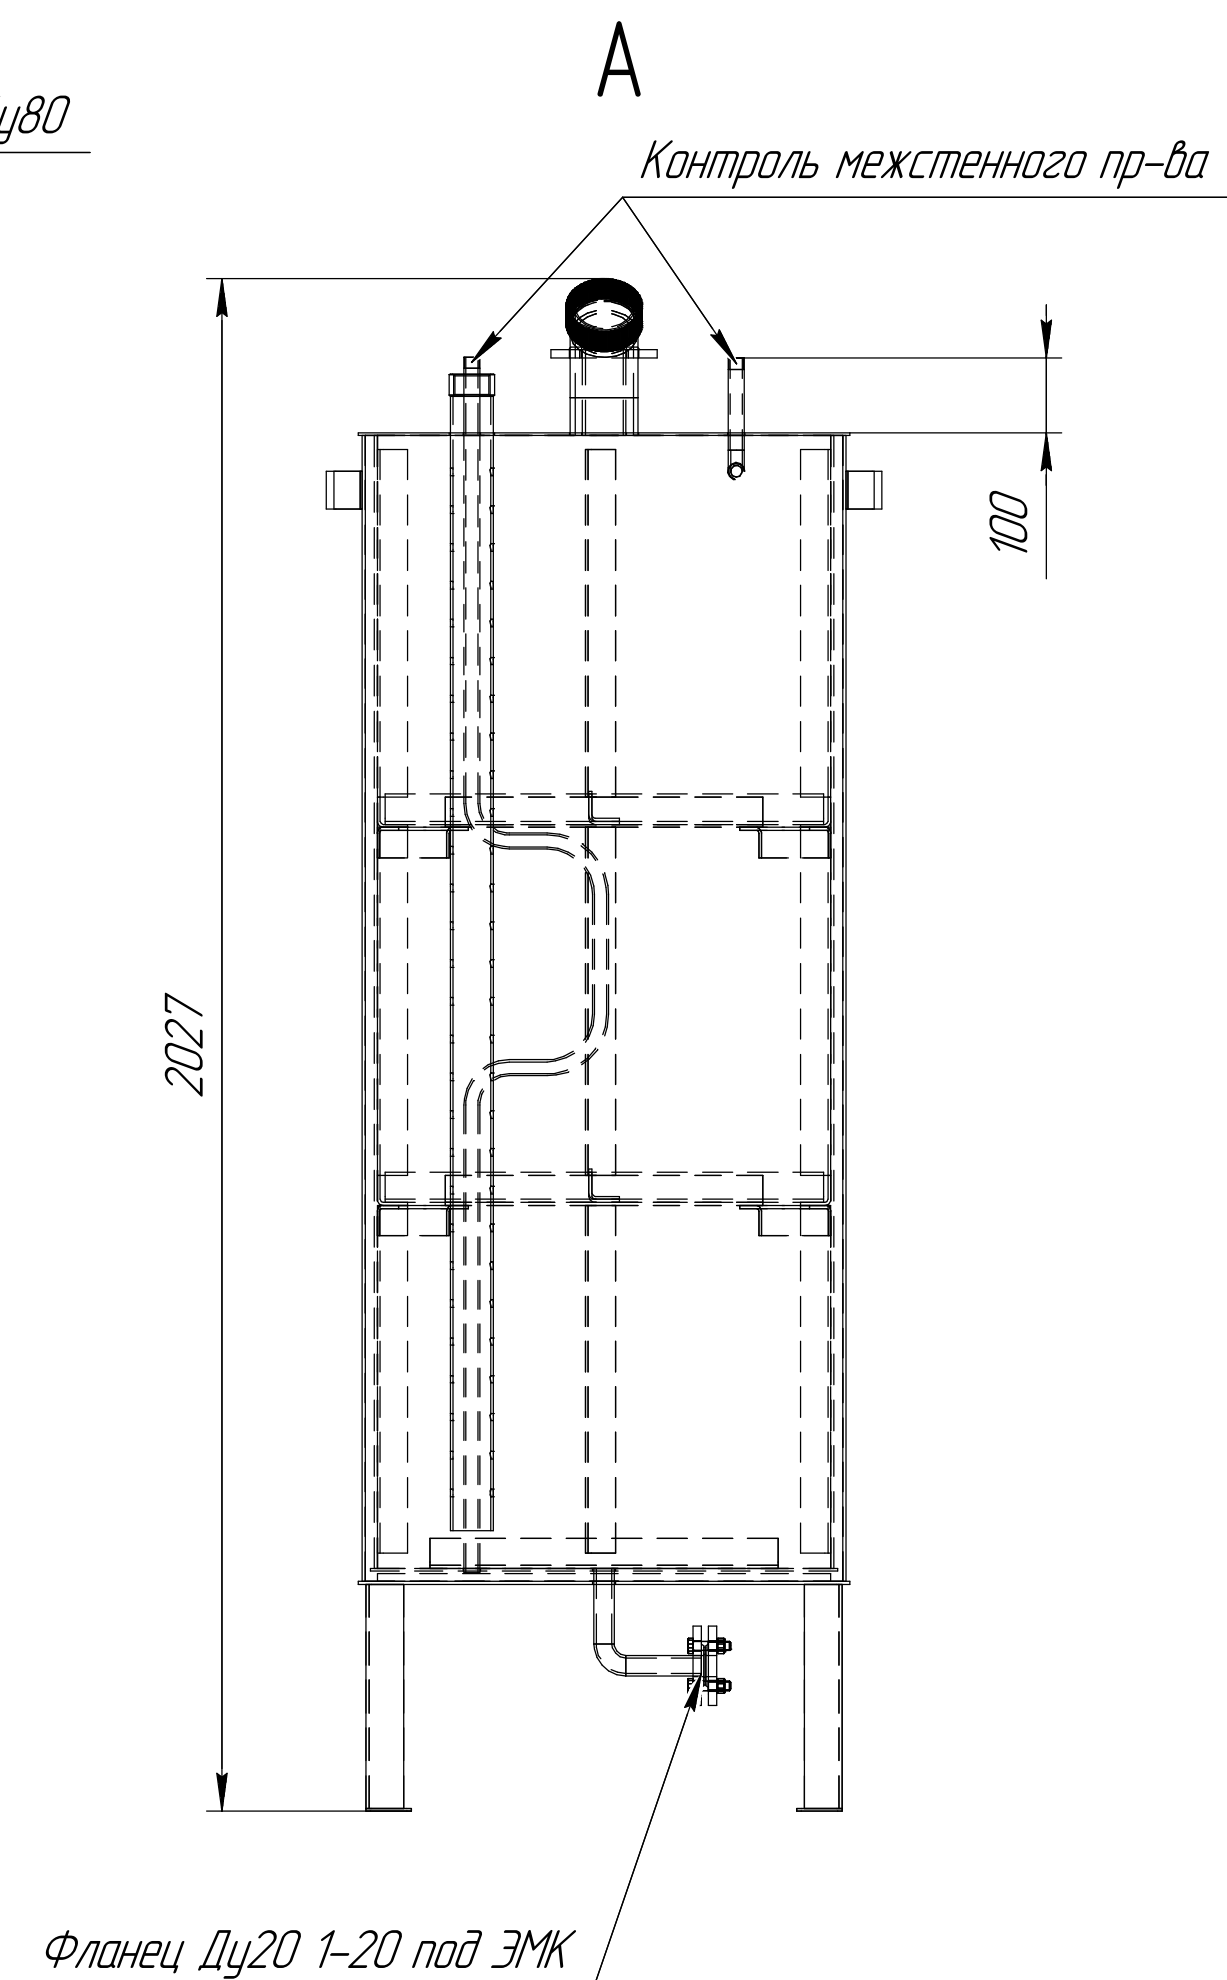
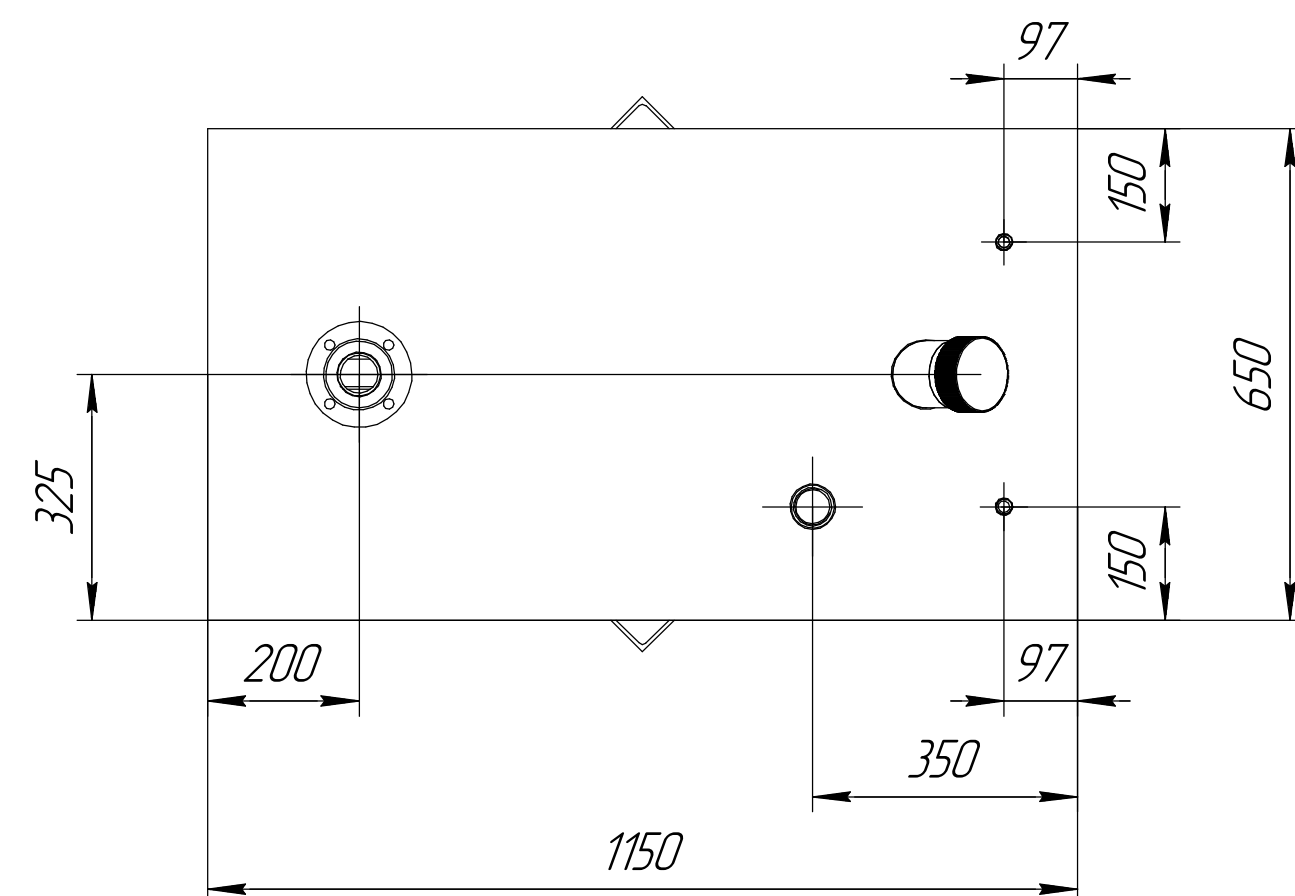


Инв. № подл.	Подп. и дата	Взам. инв. №	Инв. № дудл.	Подп. и дата
				Перв. примен.

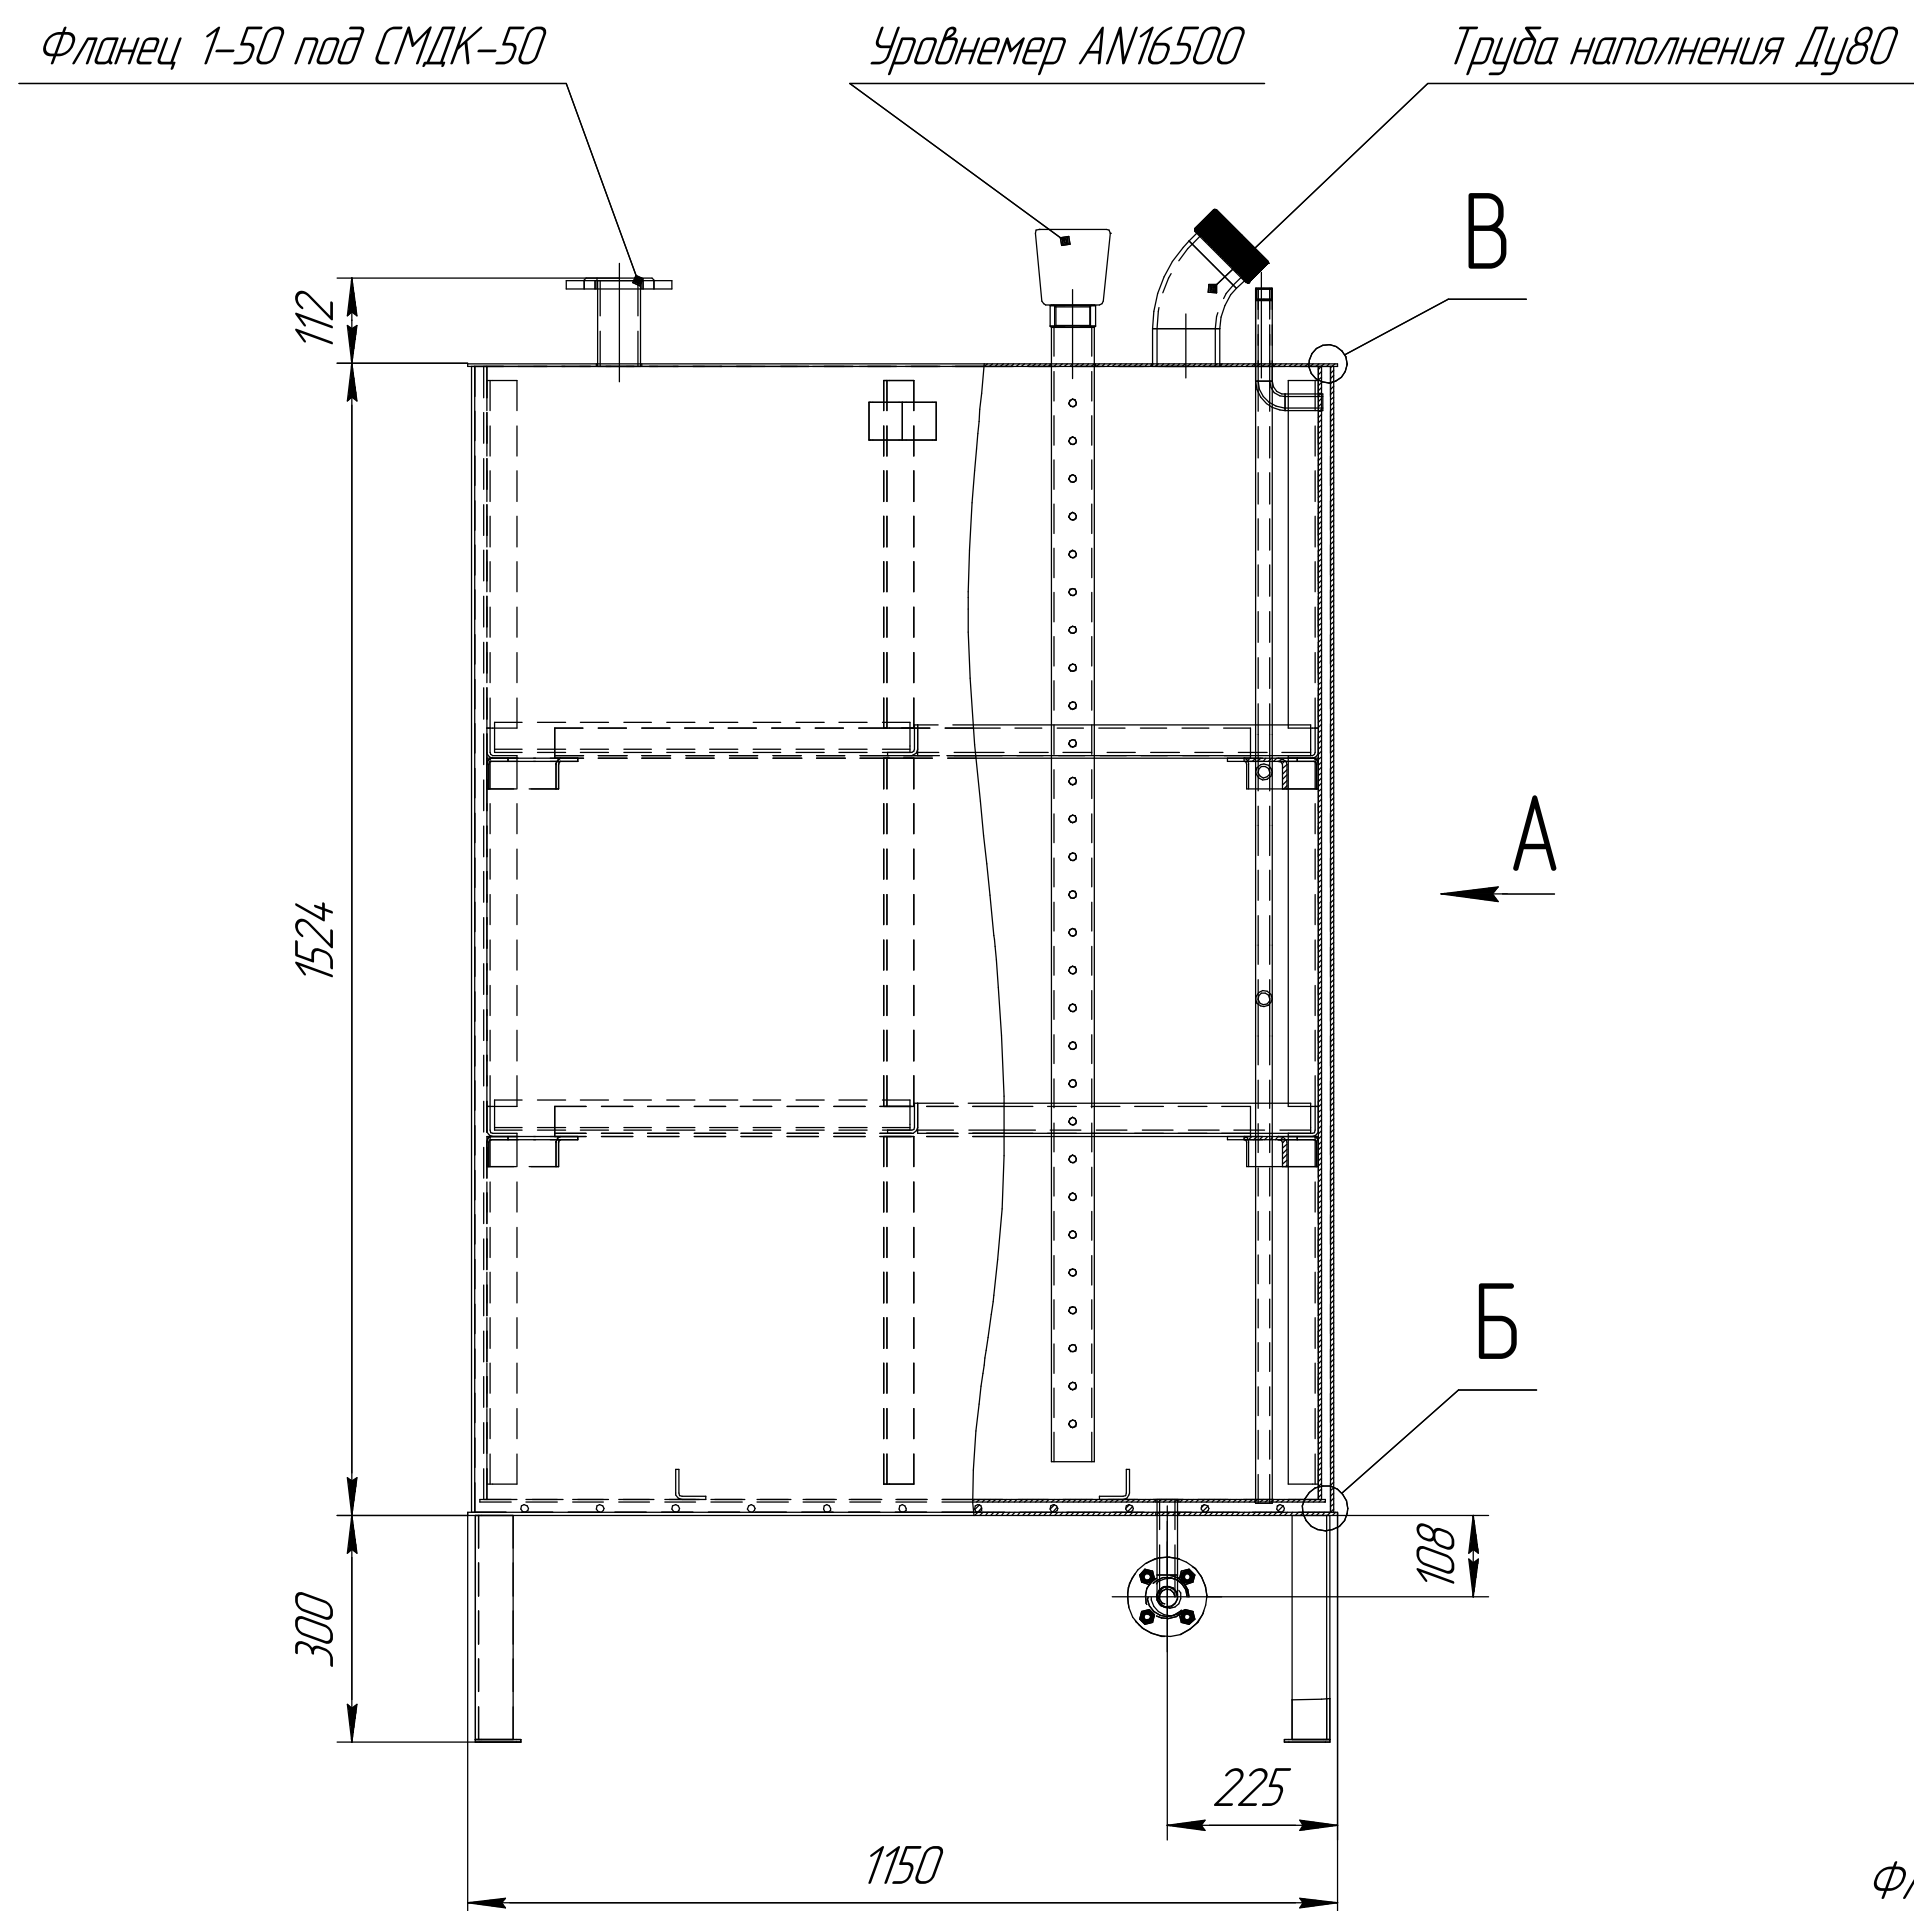

Наружное покрытие (без пескоструйной подготовки) – грунт-эмаль КРЭС (серый). Материал бака Сталь 3 толщина 4мм.

[illegible]