2217.00.00 ГЧ

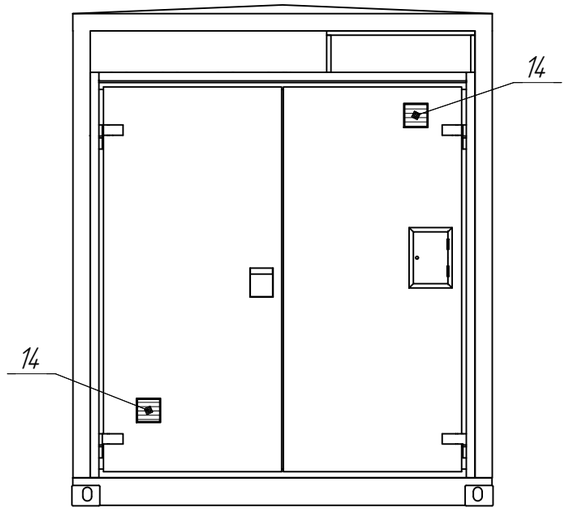

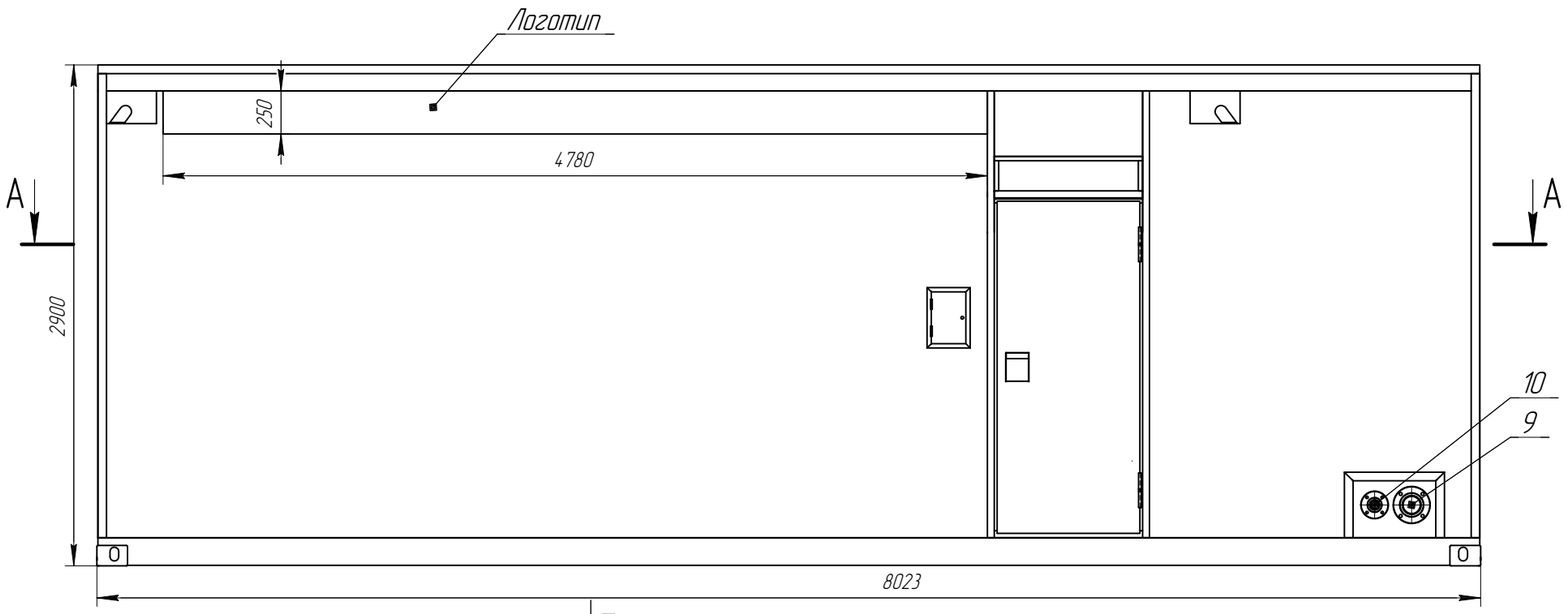

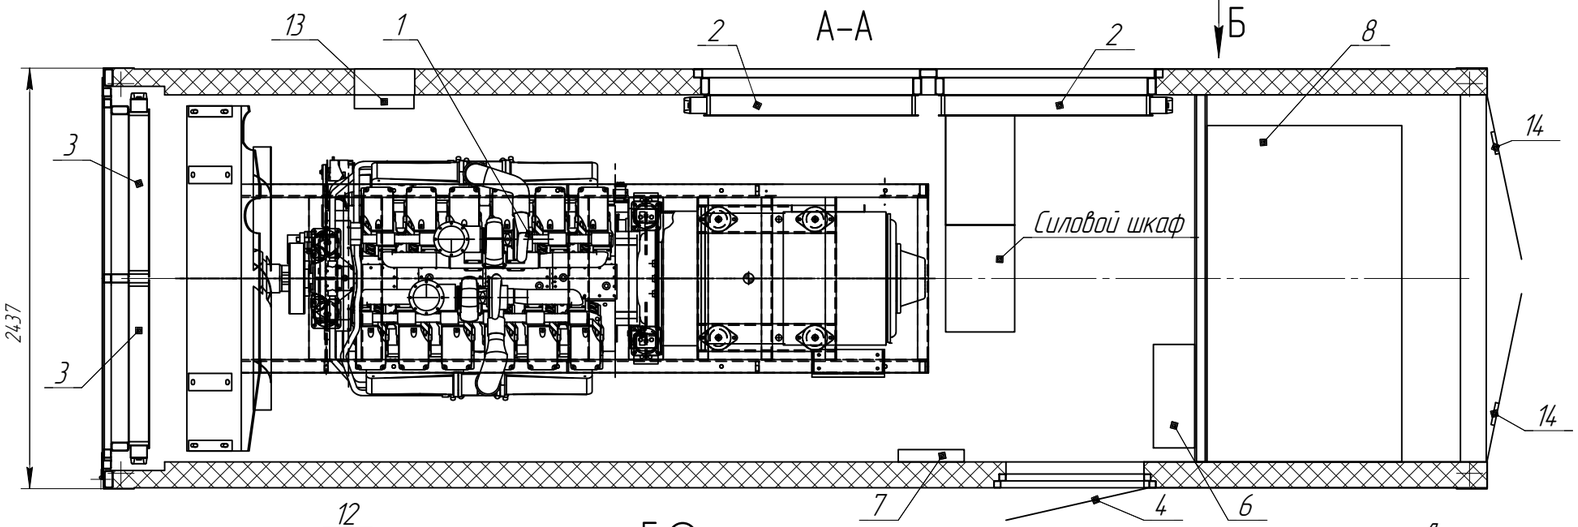

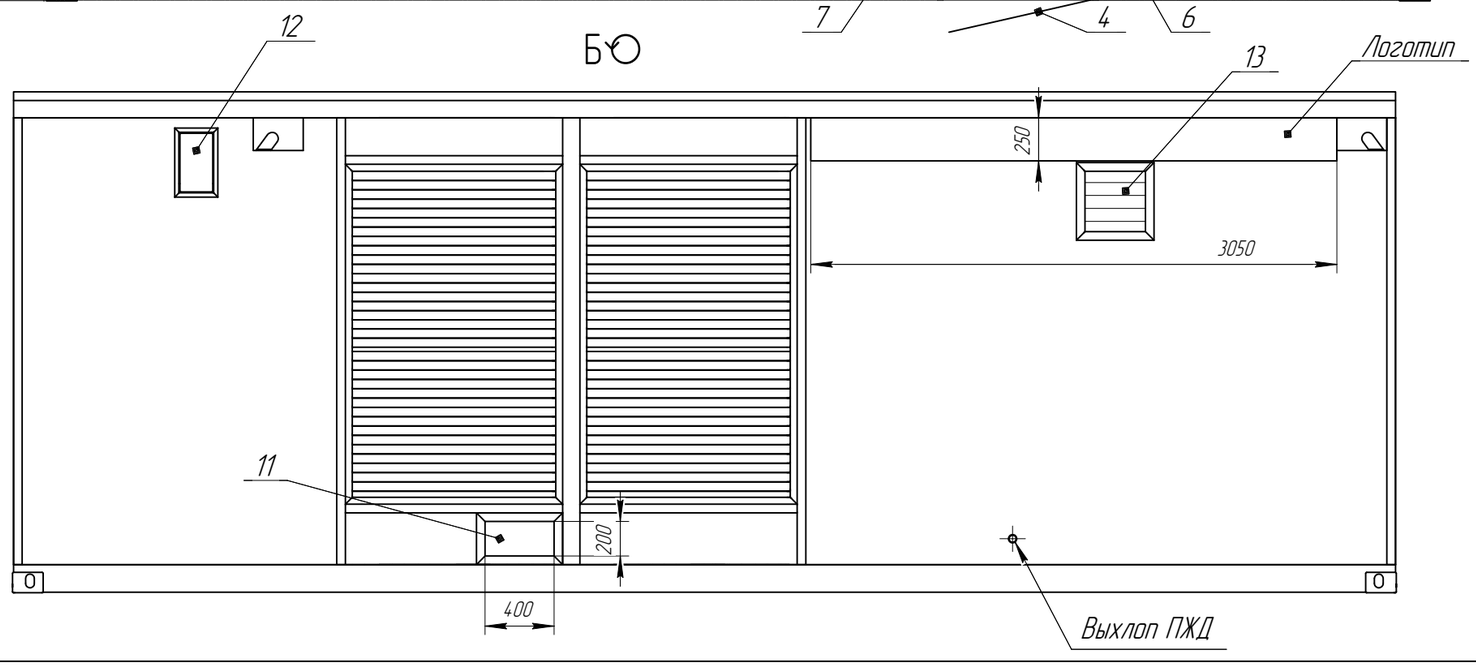

Поз.	Обозначение	Наименование	Кол-во	Примечание
1		Агрегат дизельный	1	
2		Клапан притока	2	
3		Клапан вытяжной	2	
4		Дверь входная	1	
5		Кабельный ввод	1	
6		ЩСН	1	
7		Охранно-пожарная сигнализация	1	
8		Топливный бак 3000 л	1	
9		Аварийный слив топлива	1	
10		Перелив топлива	1	
11		Кабельный ввод	1	
12		Заправочная горловина	1	
13		Вытяжной вентилятор	1	
14		Решетка естеств. вент. топливного отсека с ручным управлением	2	

2217.00.00 ГЧ

Изм.	Лист	№ докум.	Подп.	Дата
Разраб.		Чувиков А.С.		
Пров.		Жуков В.В.		
Т.контр.				
Н.контр.				
Утв.		Жуков В.В.		

Блок-контейнер для ДГУ 800кВт Габаритный чертеж

Лит.	Масса	Масштаб
		1:25
Лист	Листов 1	

ООО "Техэкспо"

Копировал

Формат А2

Перв. примен.

Справ. №

Подп. и дата

Инв. № дубл.

Взам. инв. №

Подп. и дата

Инв. № подл.