


ТЭ.1200С-Т400-ЗРН-01 МЧ

Перв. примен.
Спроб. №

Подп. и дата
Инв. № дубл.
Инв. № инв.
Взам. инв. №
Подп. и дата
Инв. № подл.

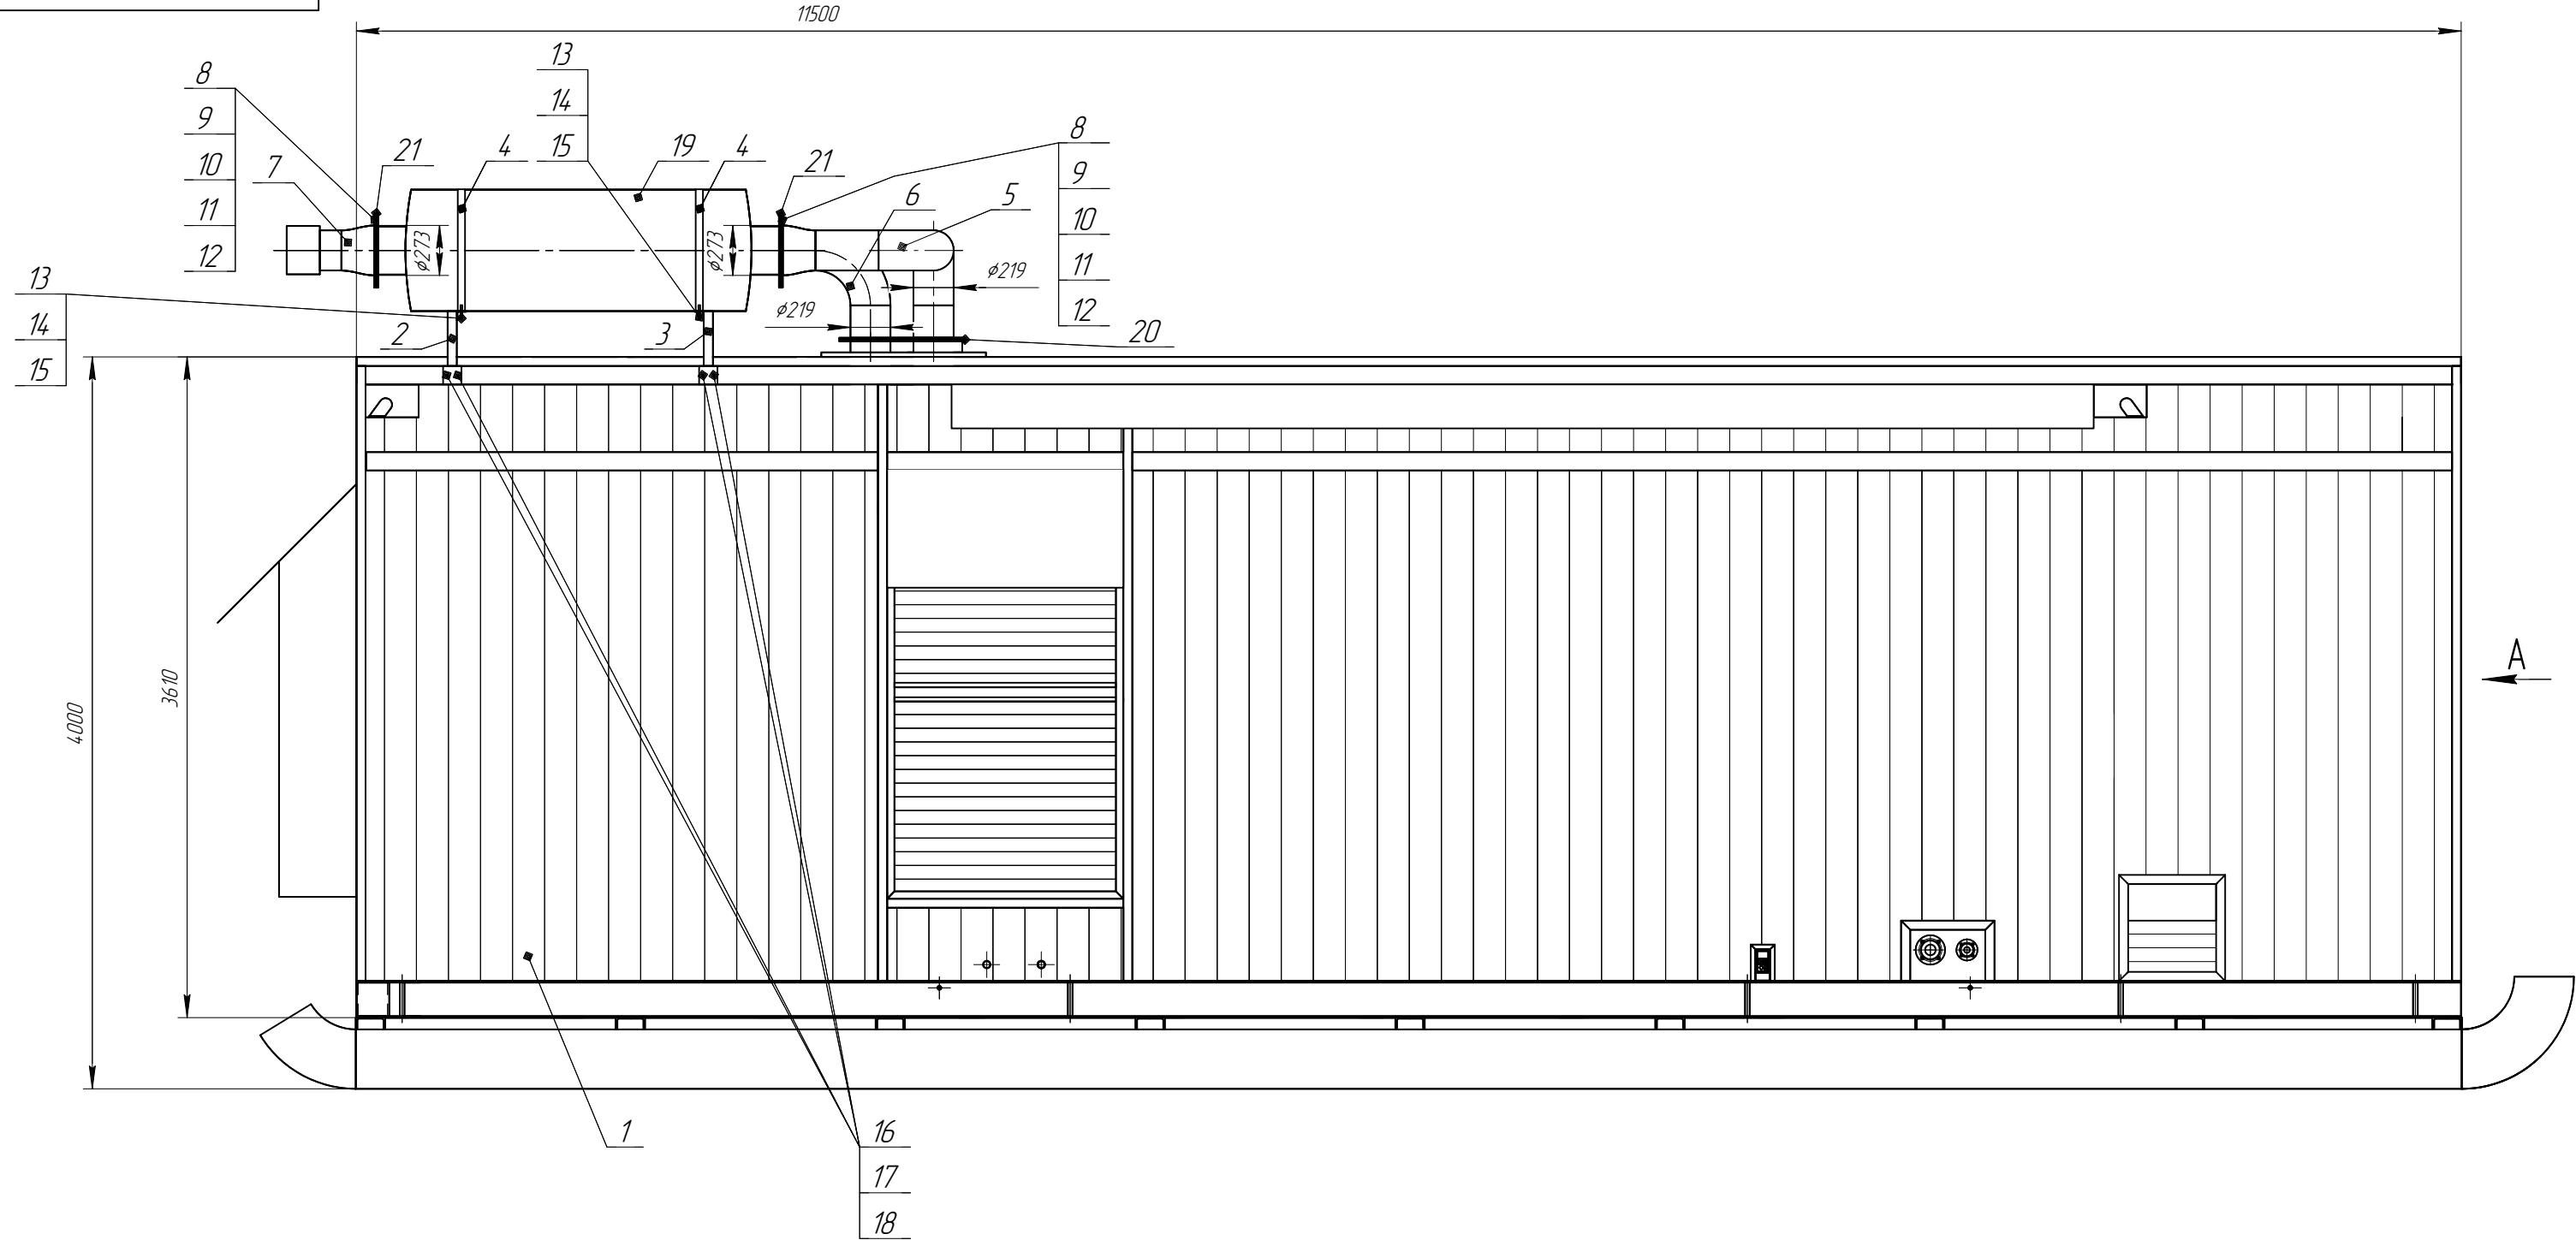


Поз.	Обозначение	Наименование	Кол.	Примечание
1		Блок-контейнер утепленный 11500х3000х3610	1	
2		Опора глушителя передняя	1	
3		Опора глушителя задняя	1	
4		Хомут	4	
5		Поворот	1	
6		Поворот	1	
7		Выпуск	2	
8		Болт М12х60	64	
9		Гайка М12	64	
10		Шайба 12	48	
11		Гровер 12	64	
12		Шайба 12 кривая	80	

13	Гайка М10	8
14	Шайба 10	8
15	Гровер 10	8
16	Болт М8х50	8
17	Шайба 8	8
18	Гровер 8	8
19	Глушитель	2
20	Прокладка 219	2
21	Прокладка 273	4
22	Козырек двери транс. отсека	1
23	Козырек двери агрегатного отсека	1
24	Болт М6х20	9
25	Шайба 20	9
26	Гровер 20	9
27	Отвод резьбовой	2

					ТЭ.1200С-Т400-ЗРН-01 МЧ			
					Дизель-генераторная установка Монтажный чертёж	Лит.	Масса	Масштаб
Изм.	Лист	№ докум.	Подп.	Дата				1:25
Разраб.		Чубиков А.С.						
Проб.		Жуков В.В.						
Г.контр.						Лист 1	Листов 3	
Н.контр.						ООО "Техэкспо"		
Утв.		Жуков В.В.						

Инв. № подл.	Подп. и дата	Взам. инв. №	Инв. № дубл.	Подп. и дата

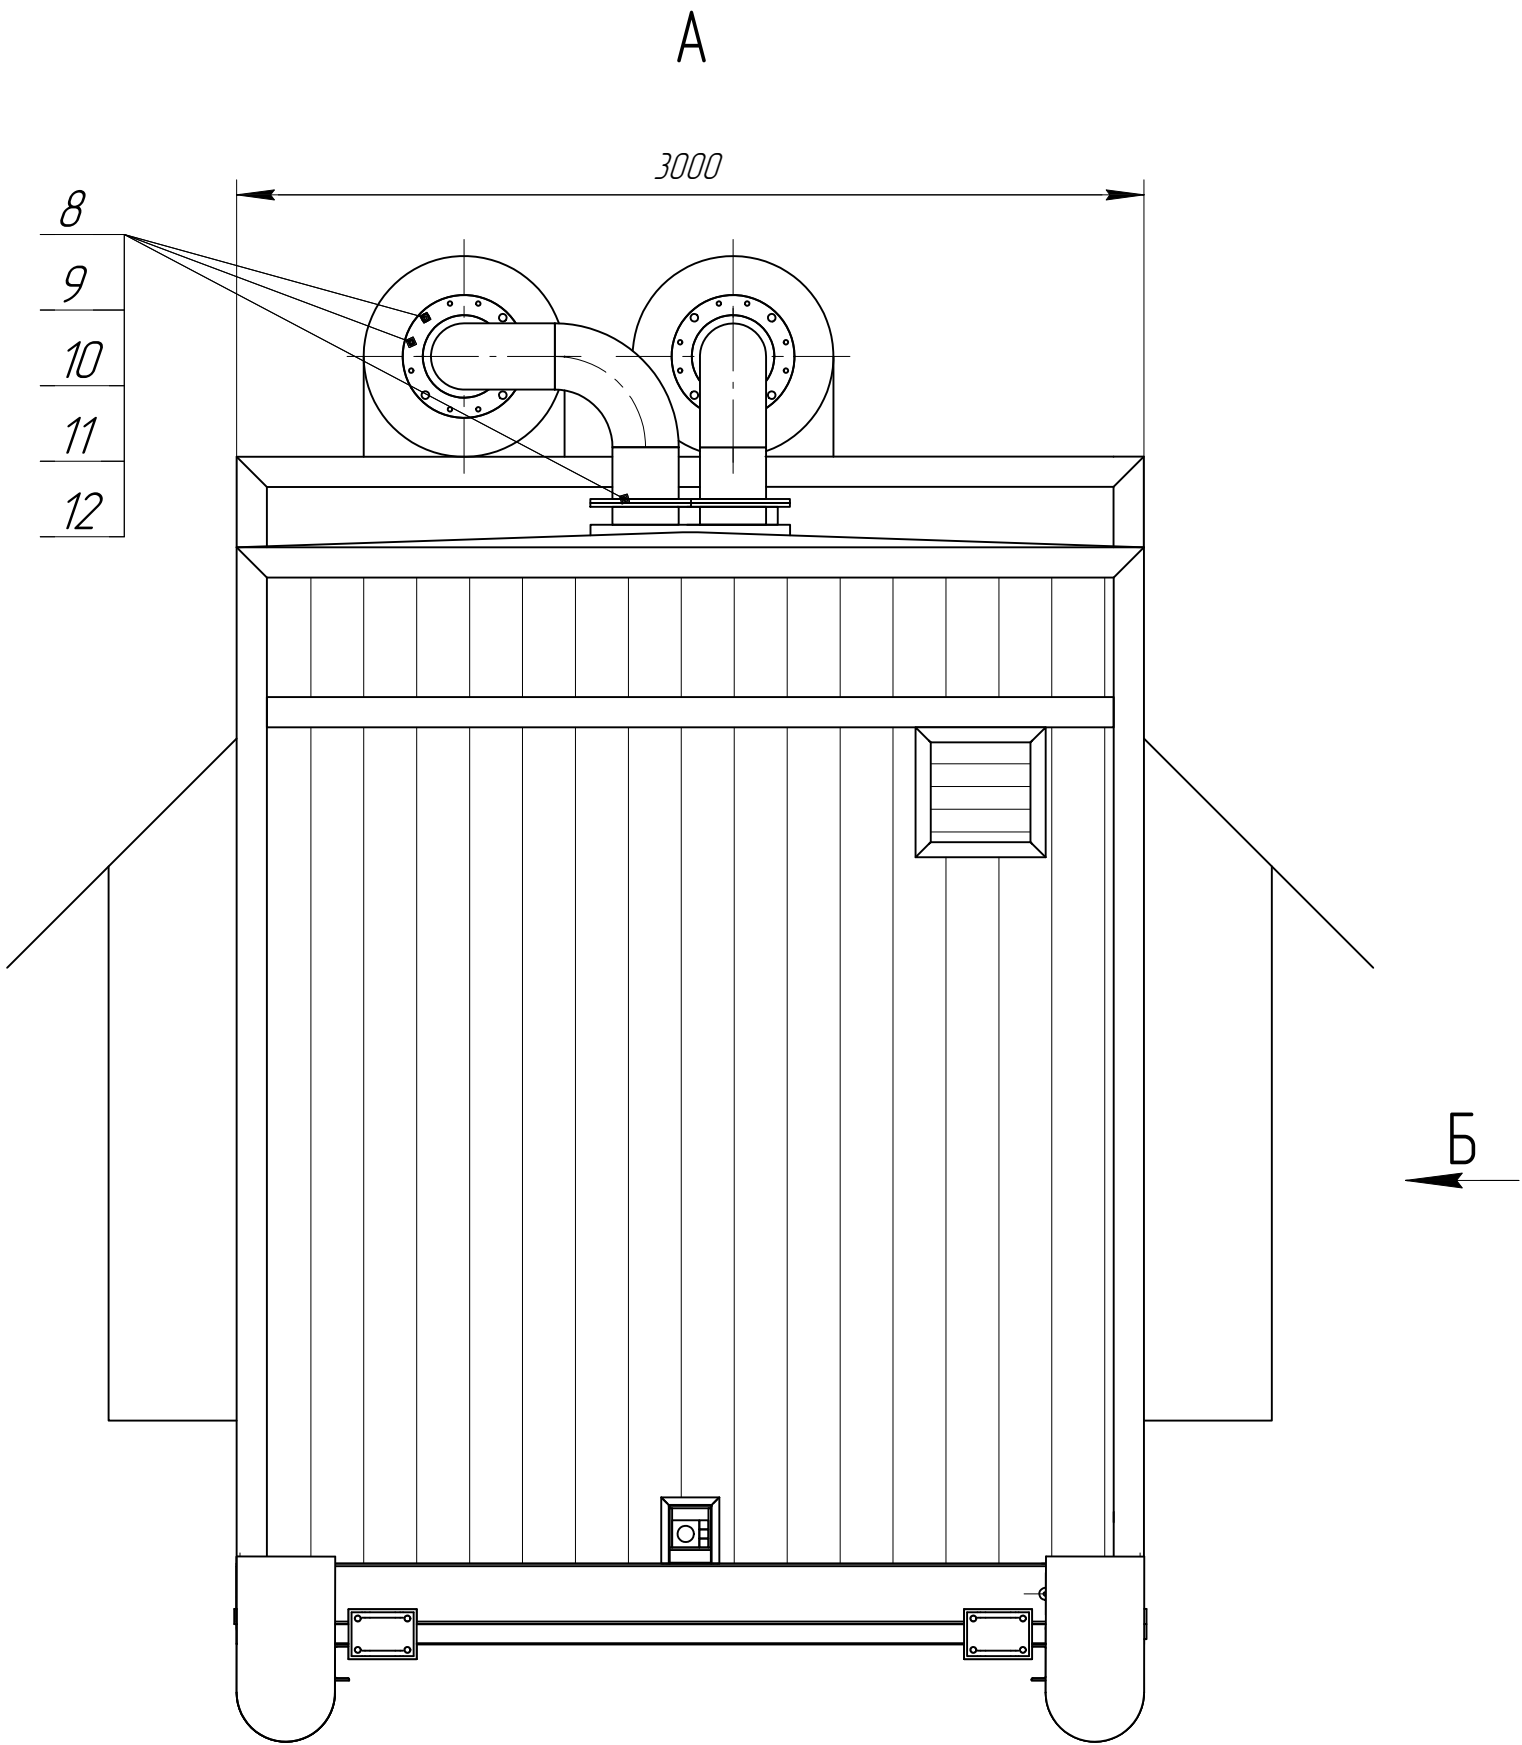

Изм.	Лист	№ докум.	Подп.	Дата


ТЭ.1200С-Т400-ЗРН-01 МЧ

Копировал

Формат А3

ТЭ.1200С-Т400-ЗРН-01 МЧ

Б

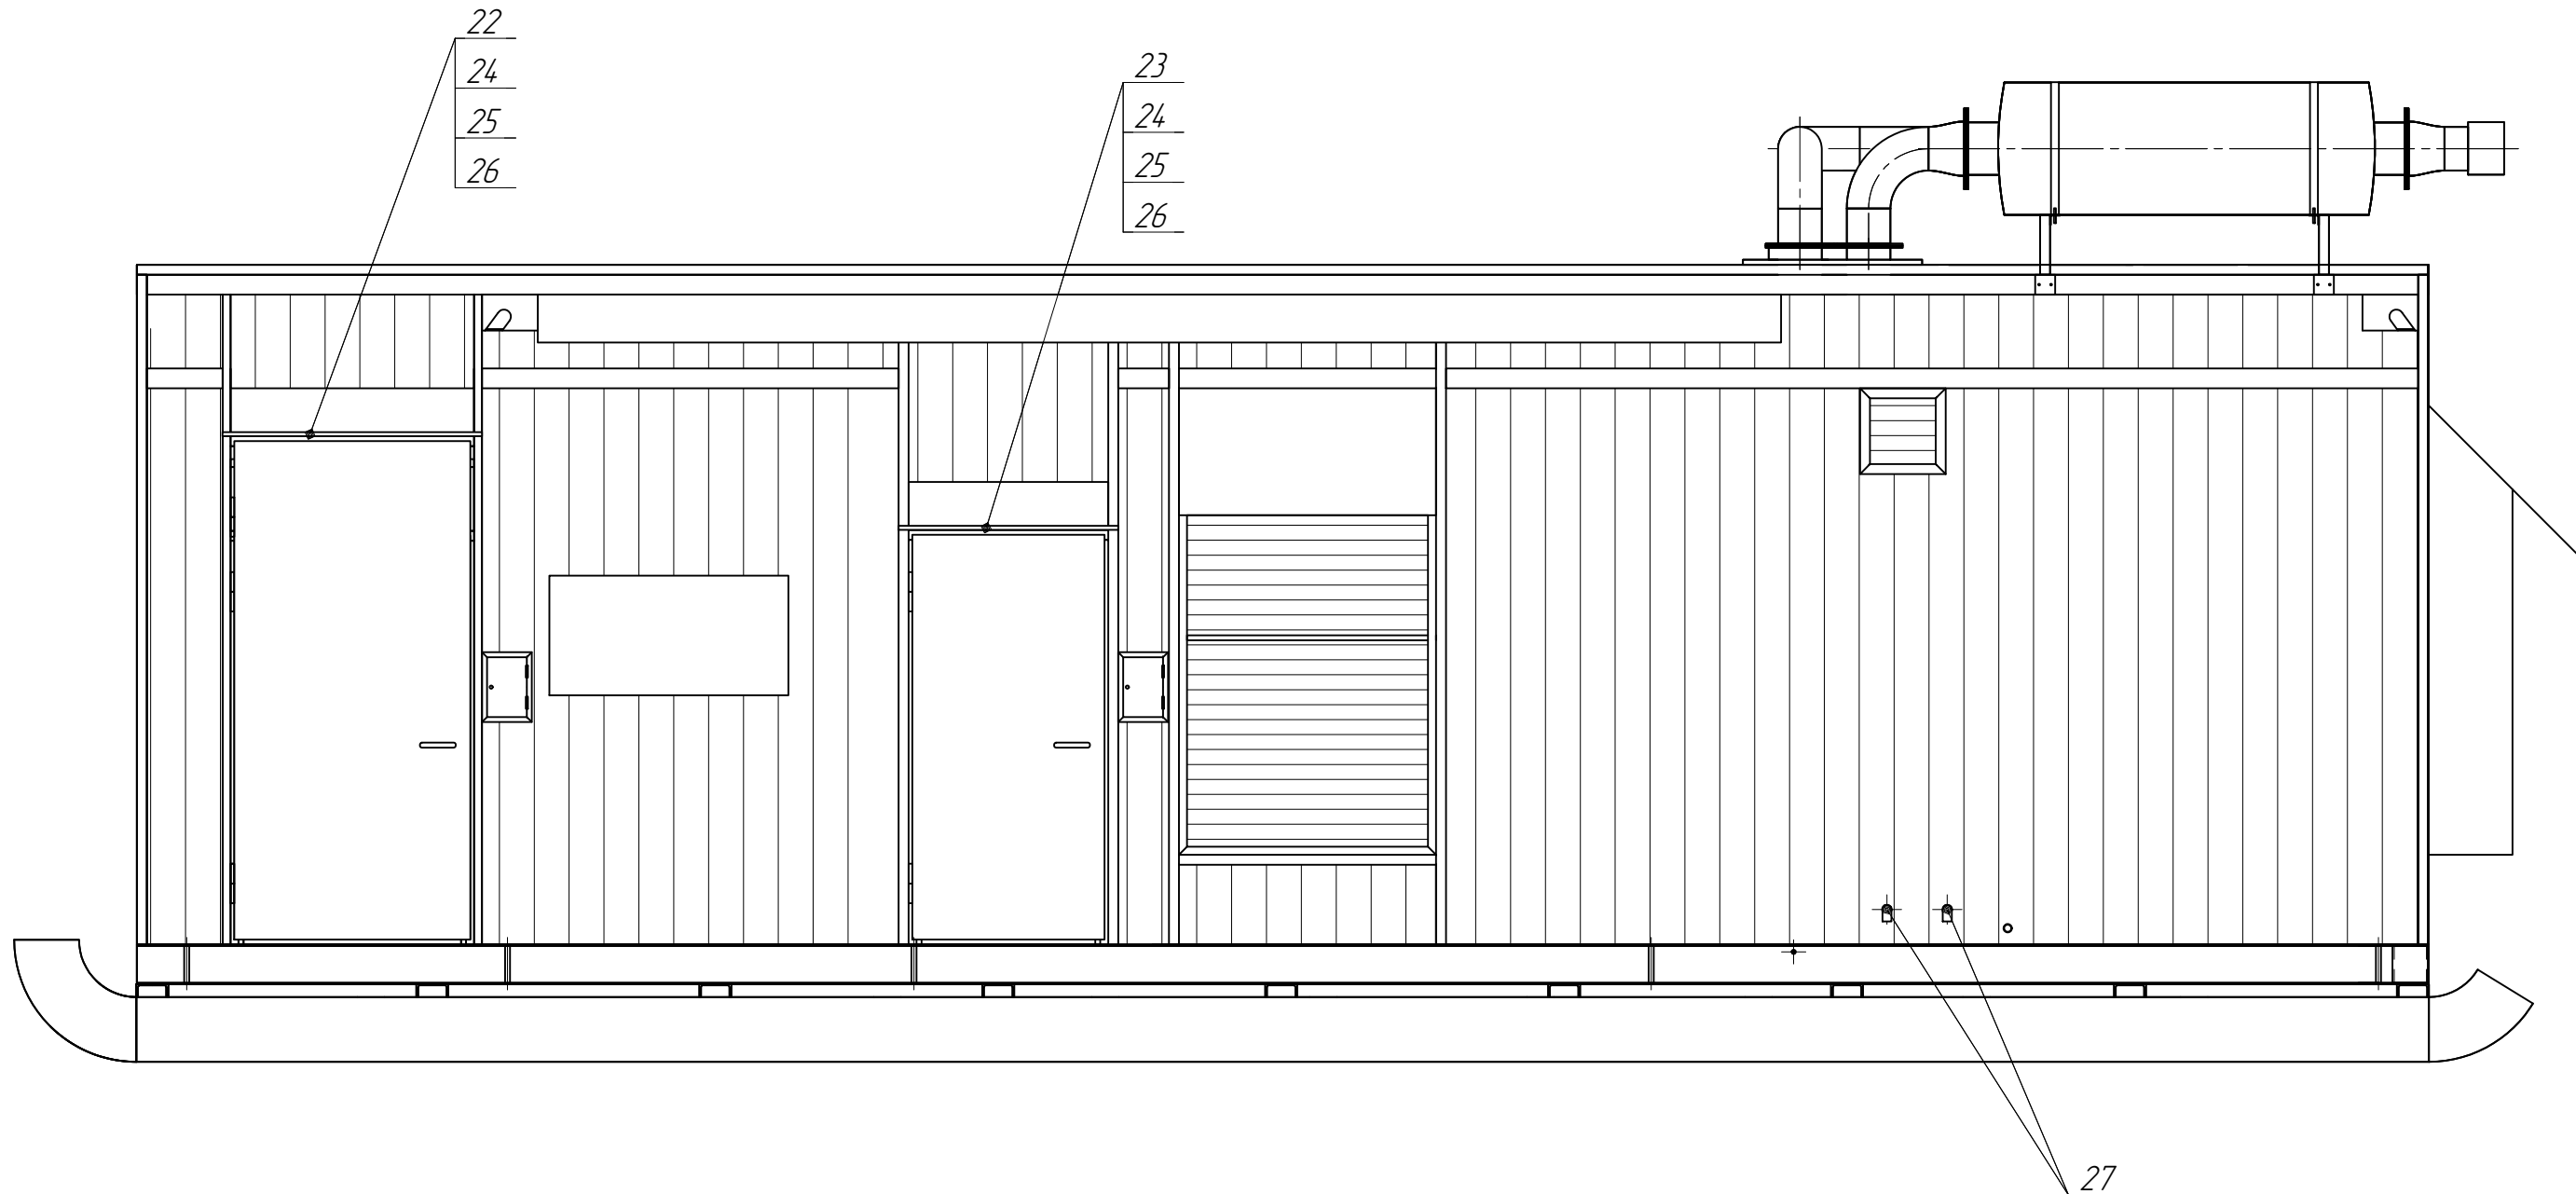

Инд. № подл.	Подп. и дата
Взам. инд. №	Инд. № подл.
Подп. и дата	Подп. и дата