

ТЭСП.1200.000.В0

Перв. примен.

Справ. №


Подп. и дата

Инв. № дубл.

Взам. инв. №

Подп. и дата

Инв. № подл.

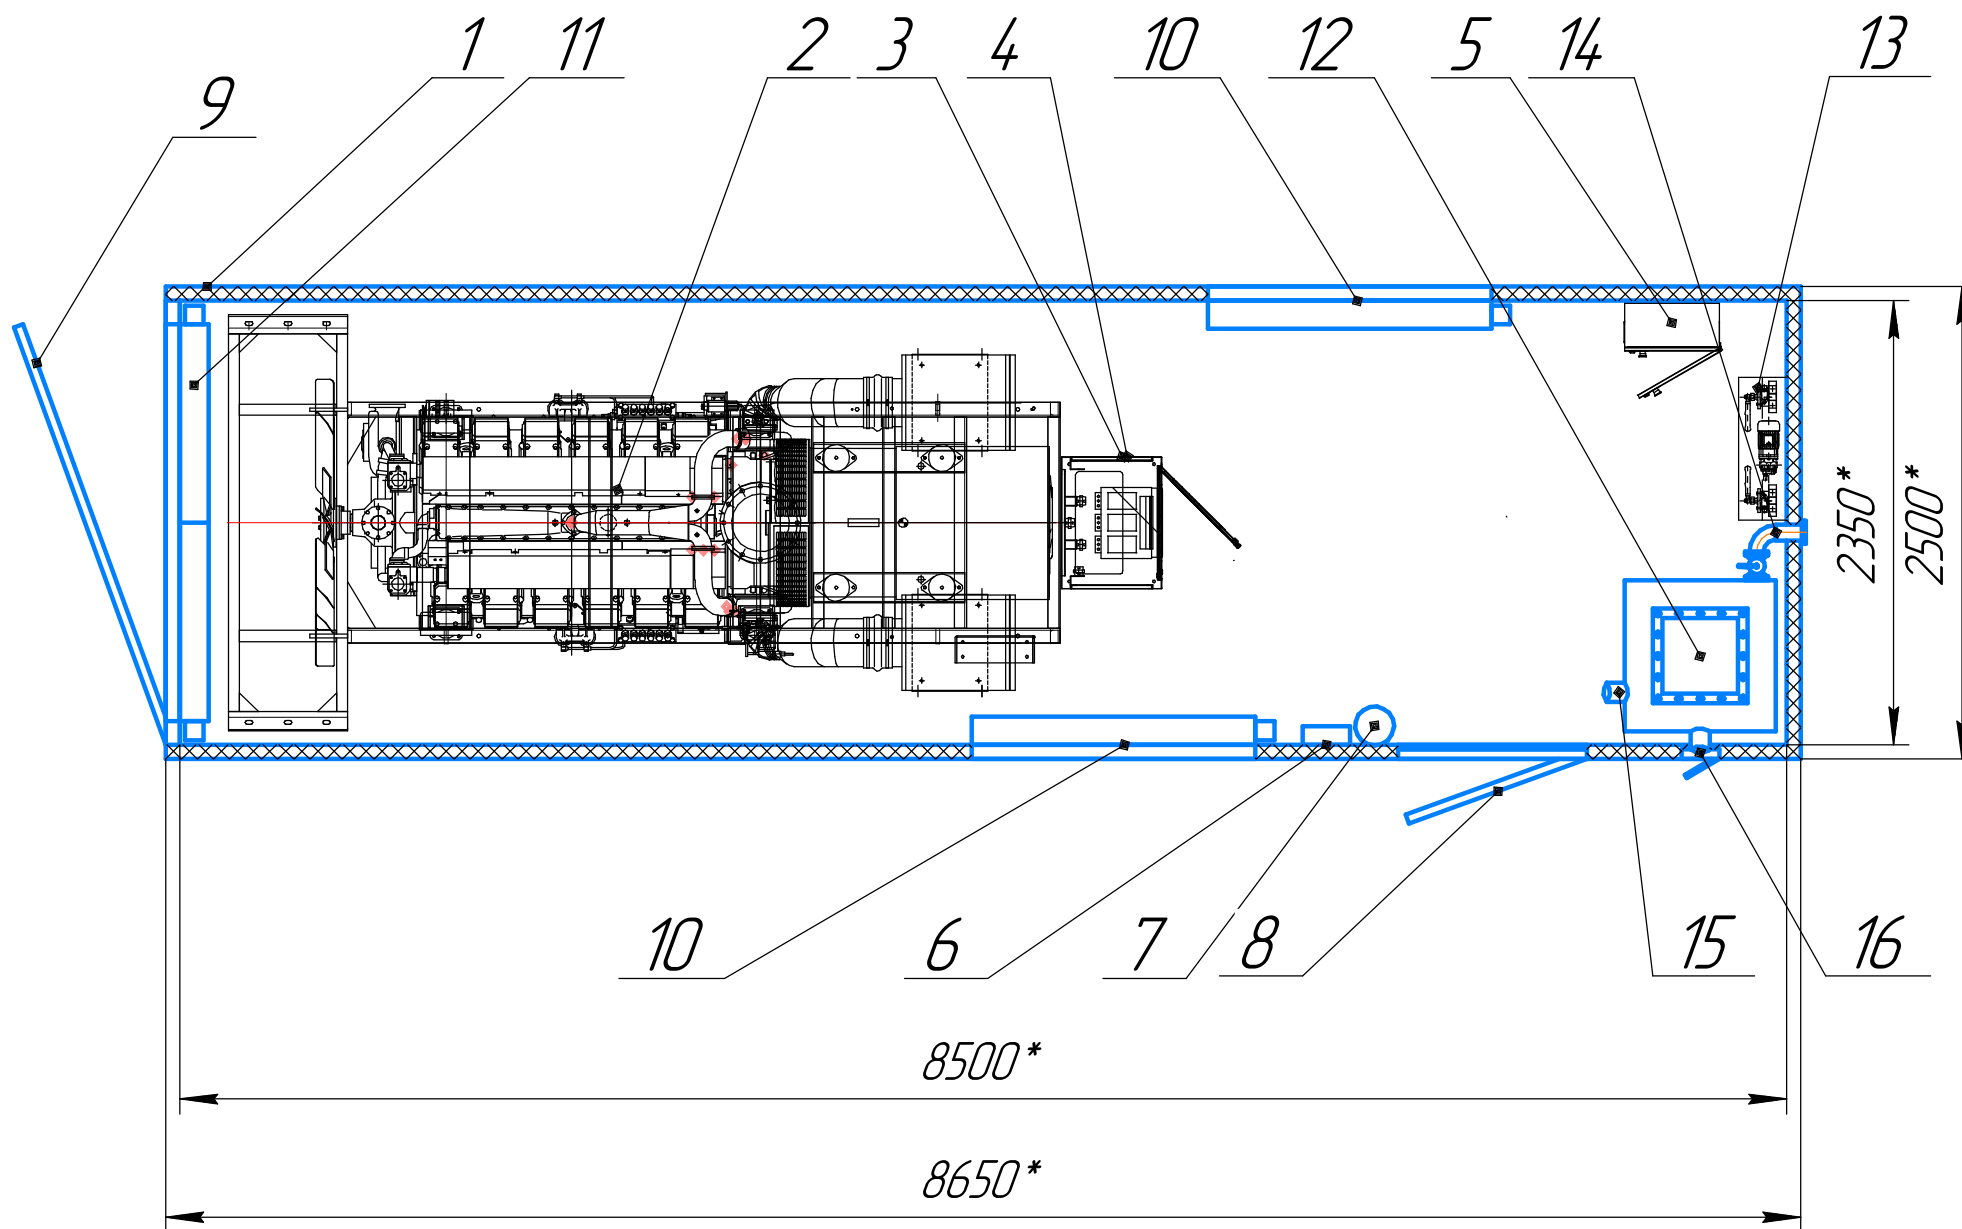

Поз.	Обозначение
1	Контейнер
2	ДГУ 800-1000-1200 кВт с дв. Mitsubishi S12R-PTA(S12H-PTA)
3	Щит управления
4	Шкаф силовой
5	Щит собственных нужд
6	Блоки ОПС и СПТ
7	Огнетушитель
8	Дверь входная
9	Монтажный проём
10	Приточный авт. воздушный клапан
11	Вытяжной авт. воздушный клапан
12	Топливный бак 990 л
13	Насосная группа (опция)
14	Группа долива/слива топлива (опция)
15	Заправочная горловина
16	Люк с заправочной горловиной (опция)
17	Глушитель усиленный до 30 дВ (опция)

*Указанные размеры являются ориентировочными
корректируются при создании РКД


				ТЭСП.1200.000.В0			
Изм.	Лист	№ докум.	Подп.	Дата	Лит.	Масса	Масштаб
						22т *	1:40
Разраб.		Ишин					
Пров.							
Т.контр.					Лист 1	Листов 3	
Н.контр.					000 "Техэкспо"		
Утв.					Формат А3		

Дизельная электростанция
ТЭ.1200С-Т400-2РН

Схема расположения
Вид общий
Габаритный чертёж

Копировал

ТЭСП.1200.000.В0

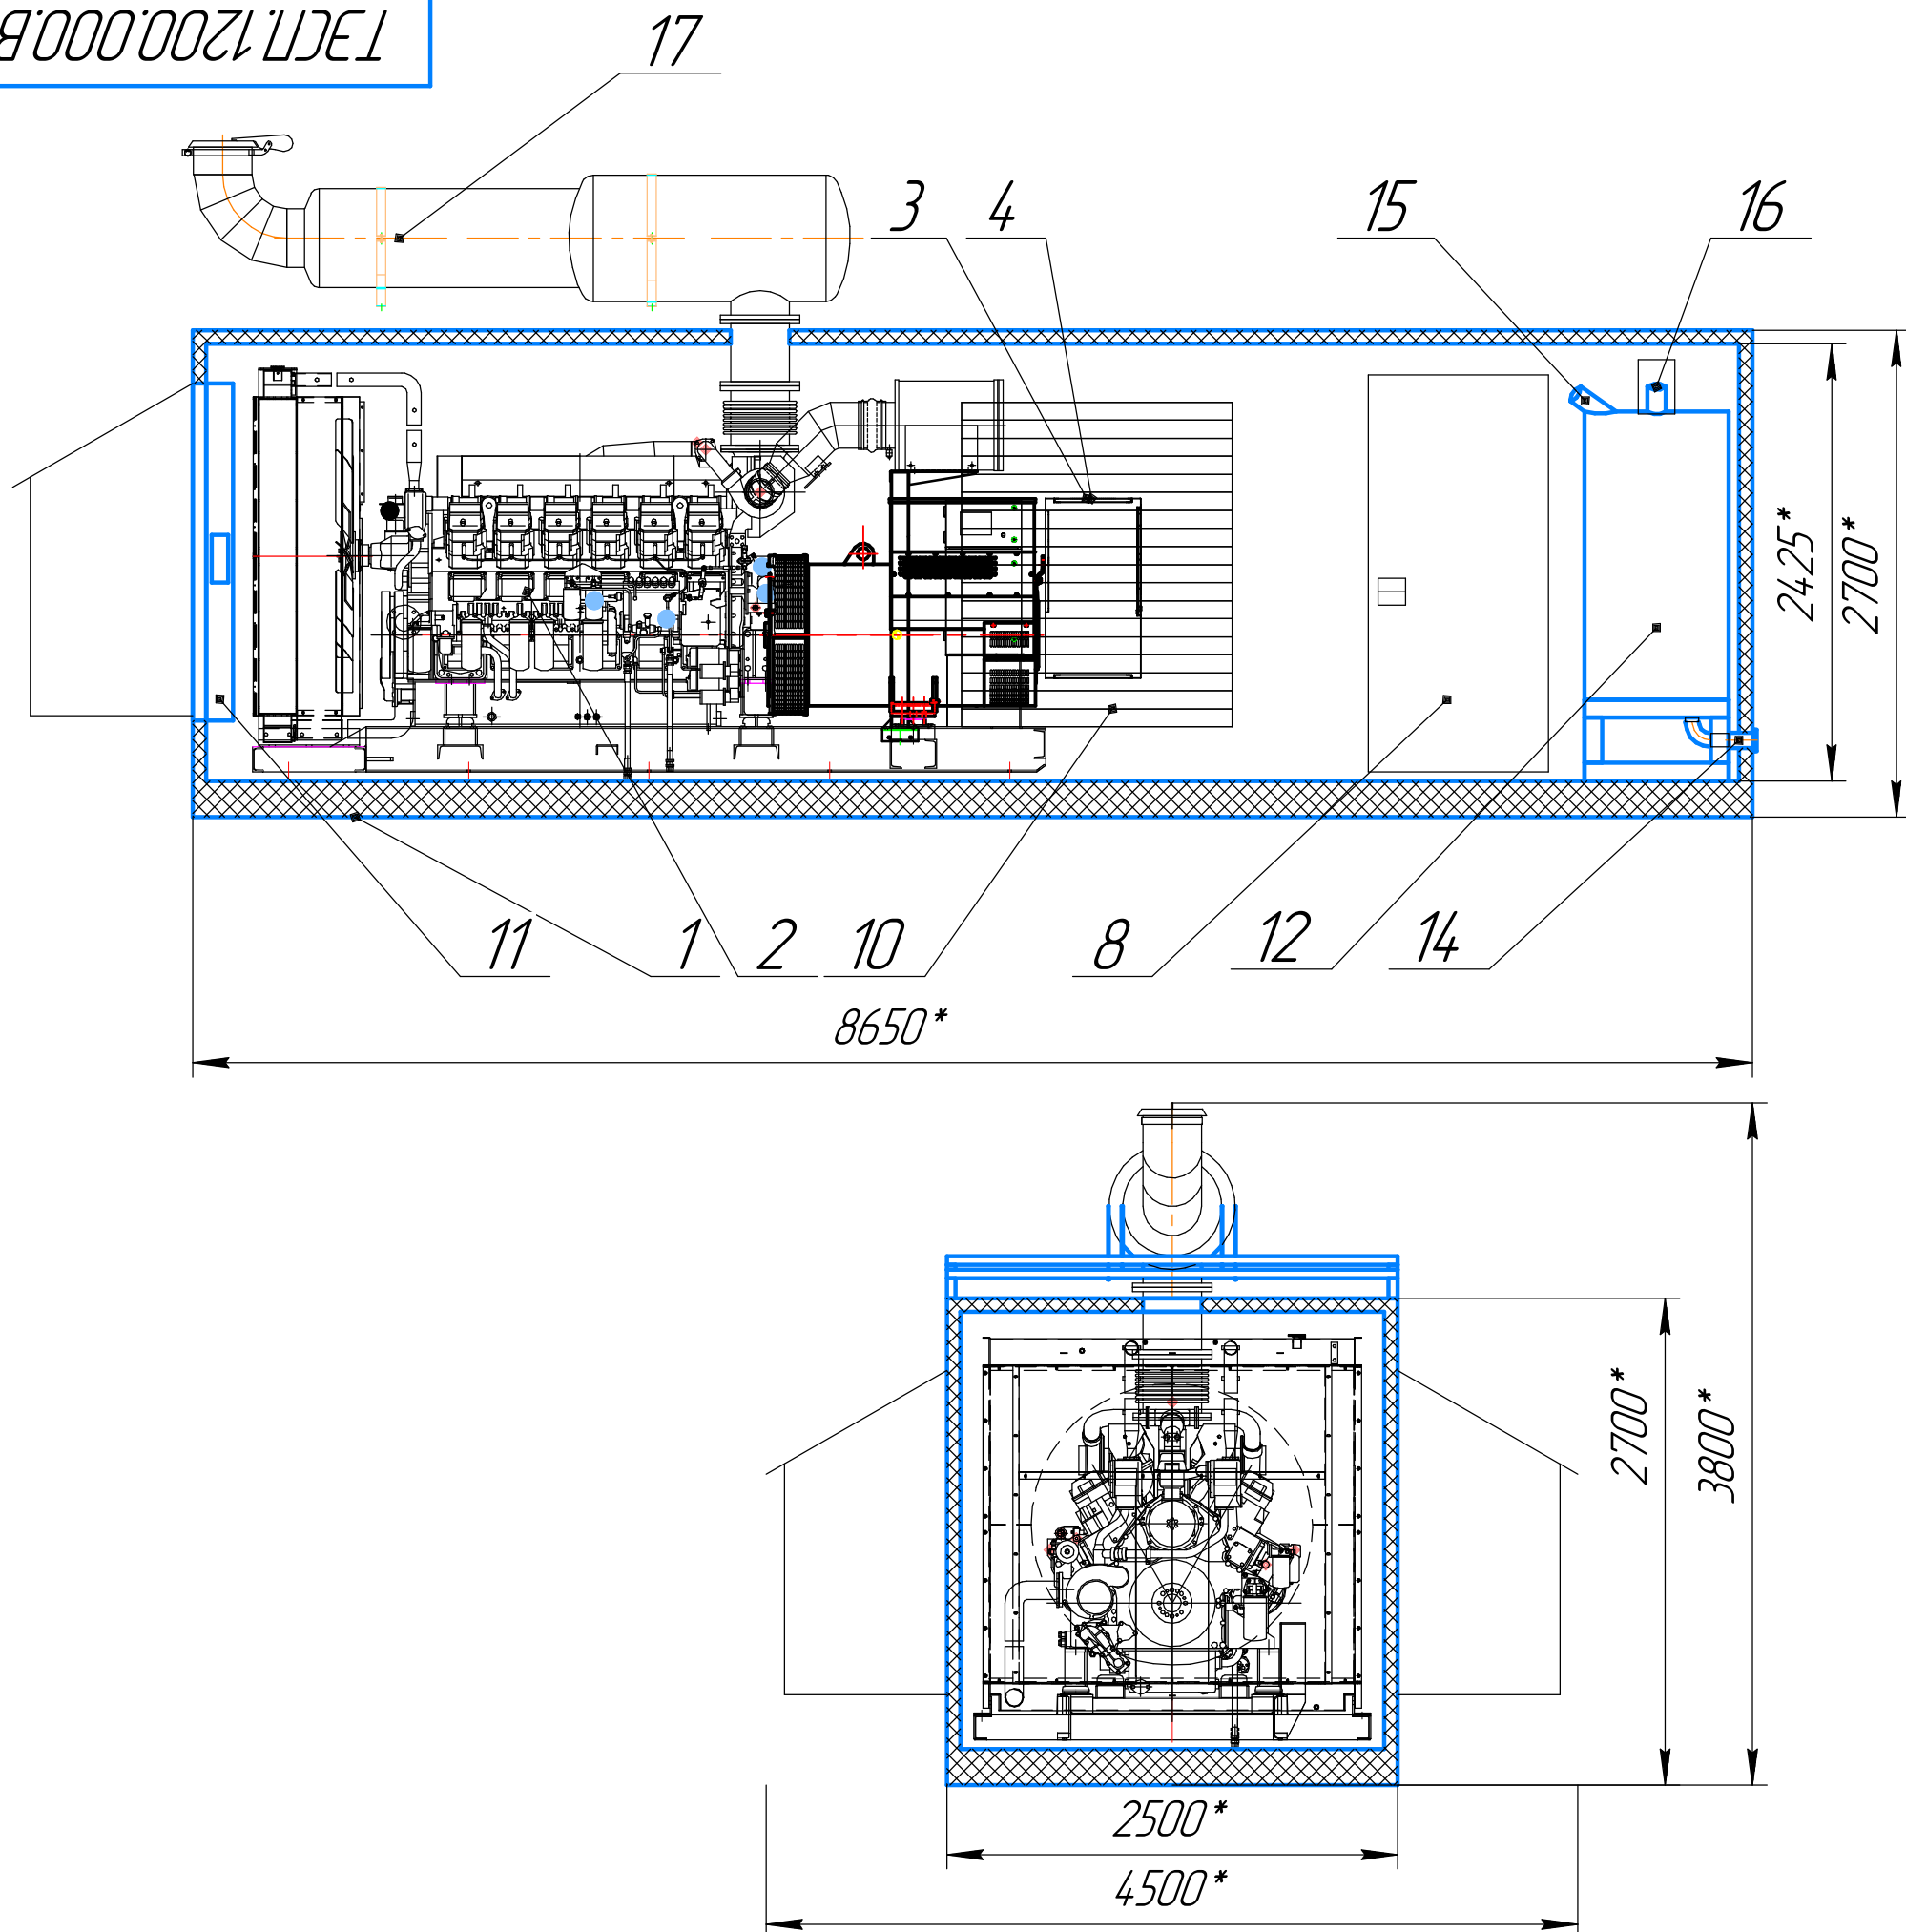

Поз.	Обозначение
1	Контейнер
2	ДГУ 800-1000-1200 кВт с дв. Mitsubishi S12R-PTA(S12H-PTA)
3	Щит управления
4	Щкаф силовой
5	Щит собственных нужд
6	Блоки ОПС и СПТ
7	Огнетушитель
8	Дверь входная
9	Монтажный проём
10	Приточный авт. воздушный клапан
11	Вытяжной авт. воздушный клапан
12	Топливный бак 990 л
13	Насосная группа (опция)
14	Группа долива/слива топлива (опция)
15	Заправочная горловина
16	Люк с заправочной горловиной (опция)
17	Глушитель усиленный до 30 дВ (опция)

*Указанные размеры являются ориентировочными
корректируются при создании РКД

Изм.	Лист	№ докум.	Подп.	Дата

ТЭСП.1200.000.В0

Лист
2

Копировал

Формат А3

Подп. и дата




Инв. № дубл.

Взам. инв. №

Подп. и дата

Инв. № подл.

ТЭСП.1200.000.В0

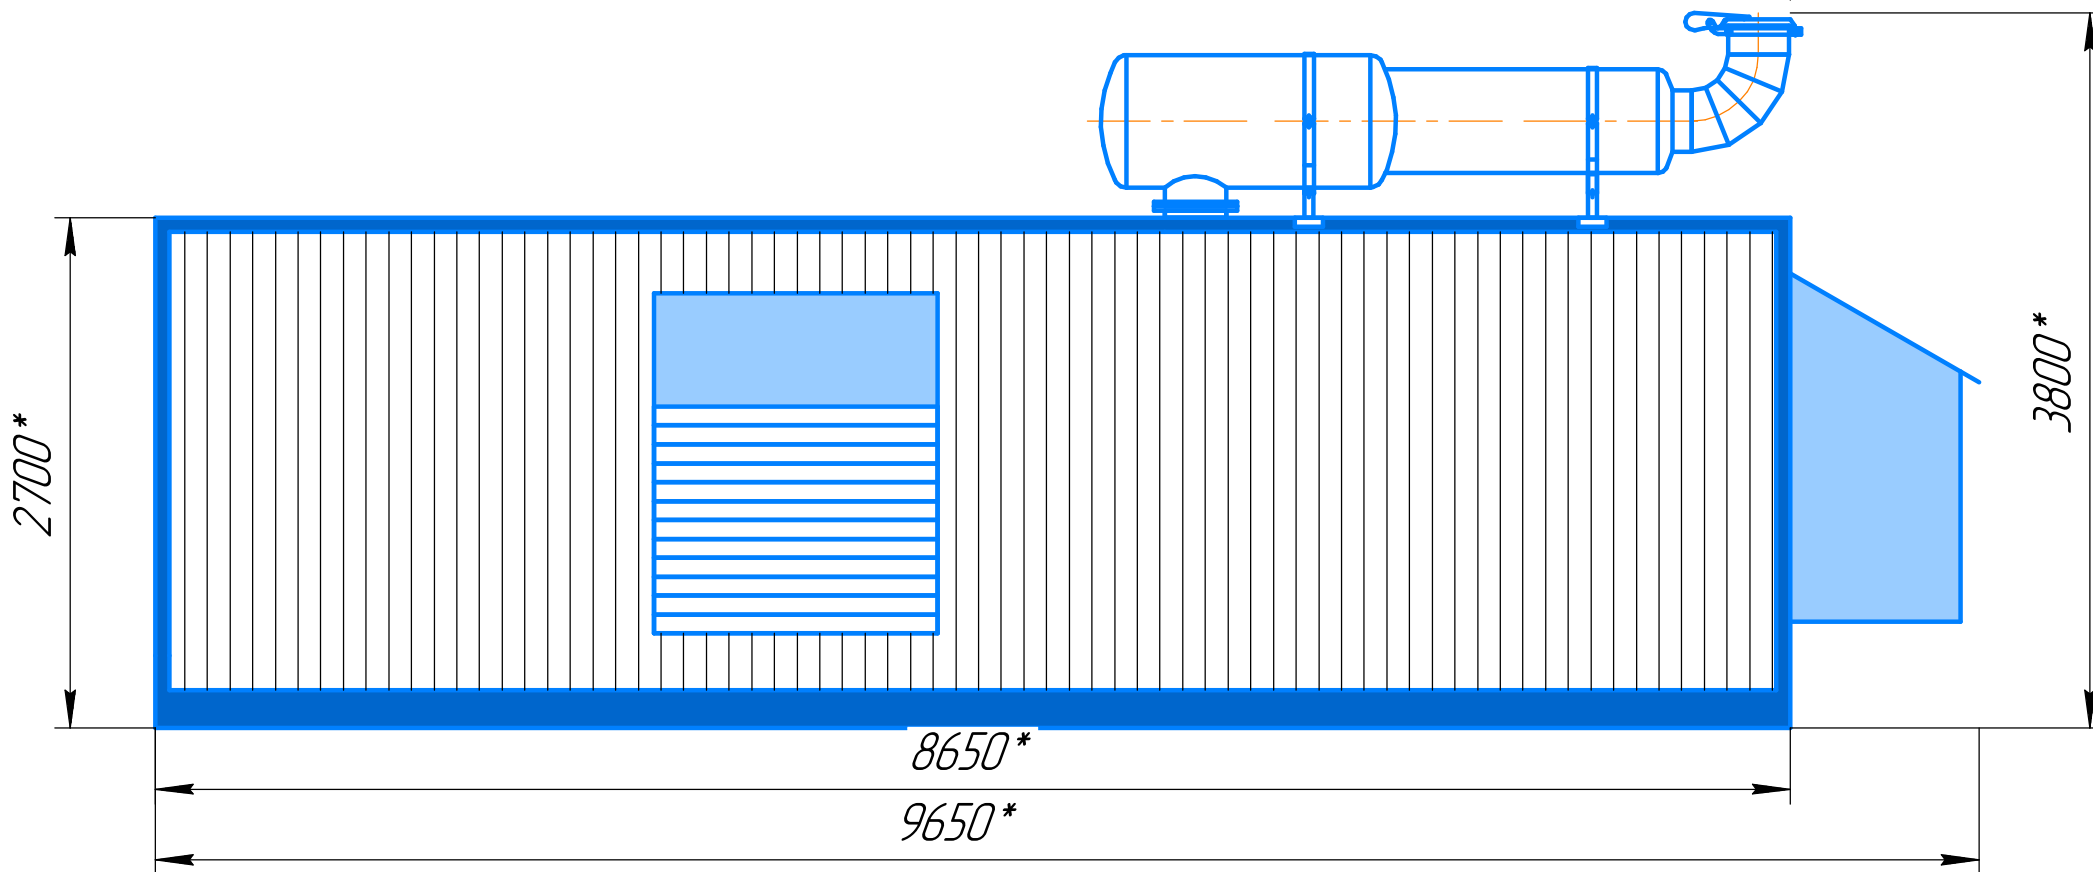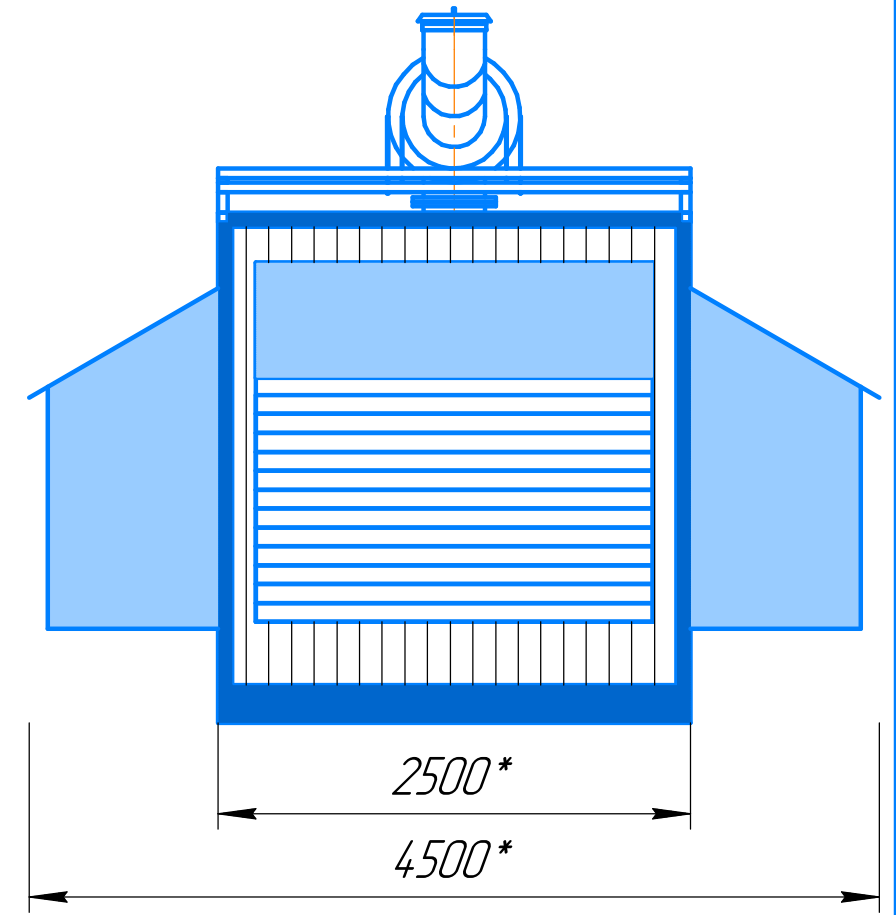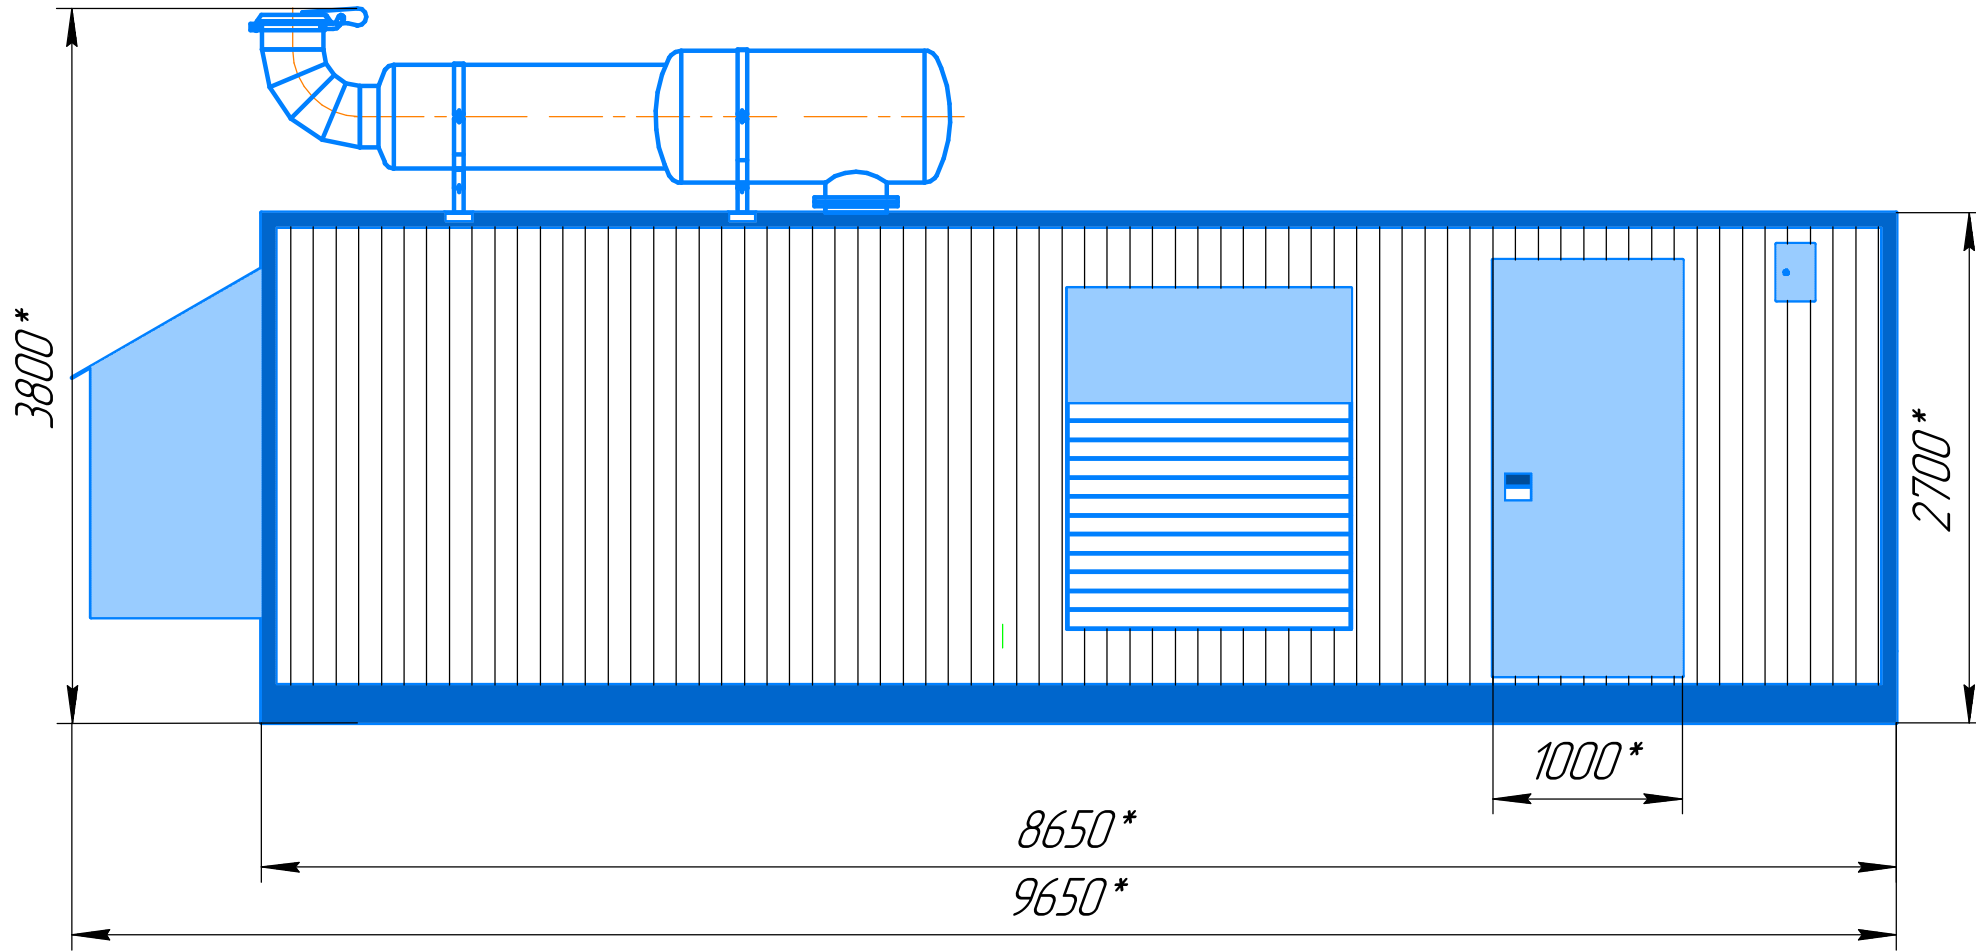

*Указанные размеры являются ориентировочными
корректируются при создании РКД

Инв. № подл.	Подл. и дата
Взам. инв. №	Инв. № дубл.
Подл. и дата	Подл. и дата

Изм.	Лист	№ докум.	Подл.	Дата

ТЭСП.1200.000.В0

Копировал

Формат А3

Лист
3